


# 2階

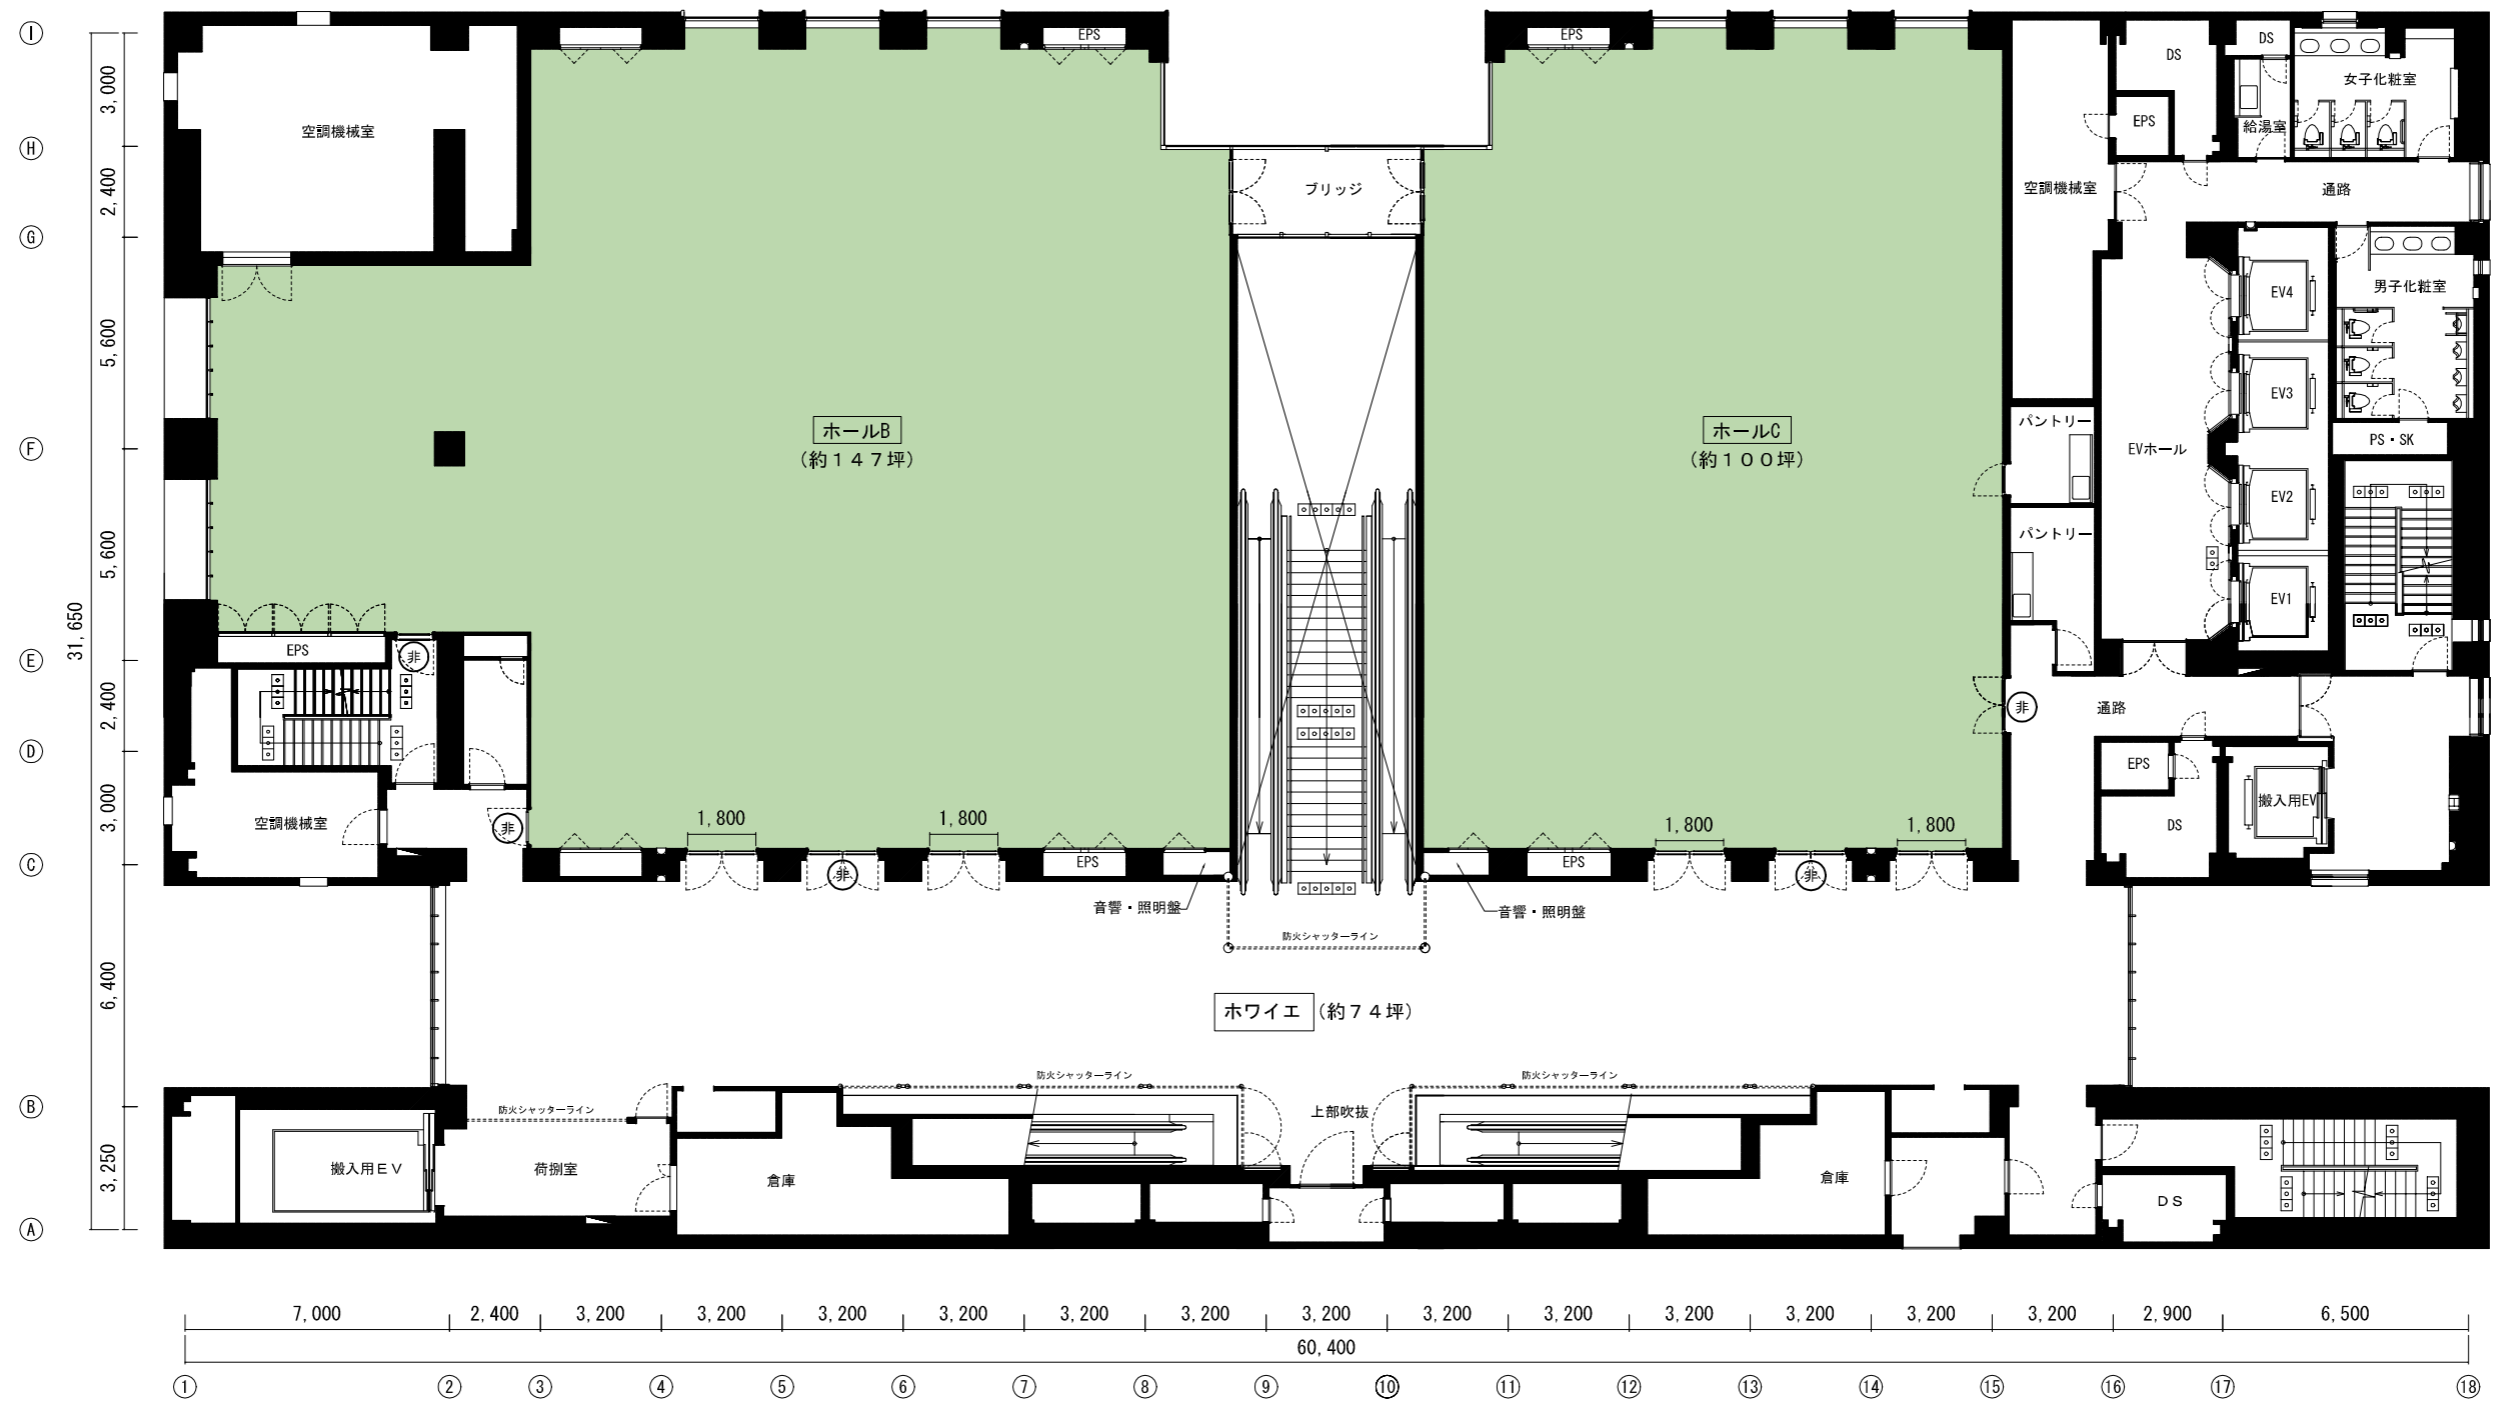

⊕ 非常出口  
 ※非常出口・防火シャッターライン上の什器等の設置は禁止

訂正項目	承認	SUNRISE Bldg. サンライズビル	作成年月日	名称 2階 平面図	図面No.
			縮尺 1:200		