シアター 960席

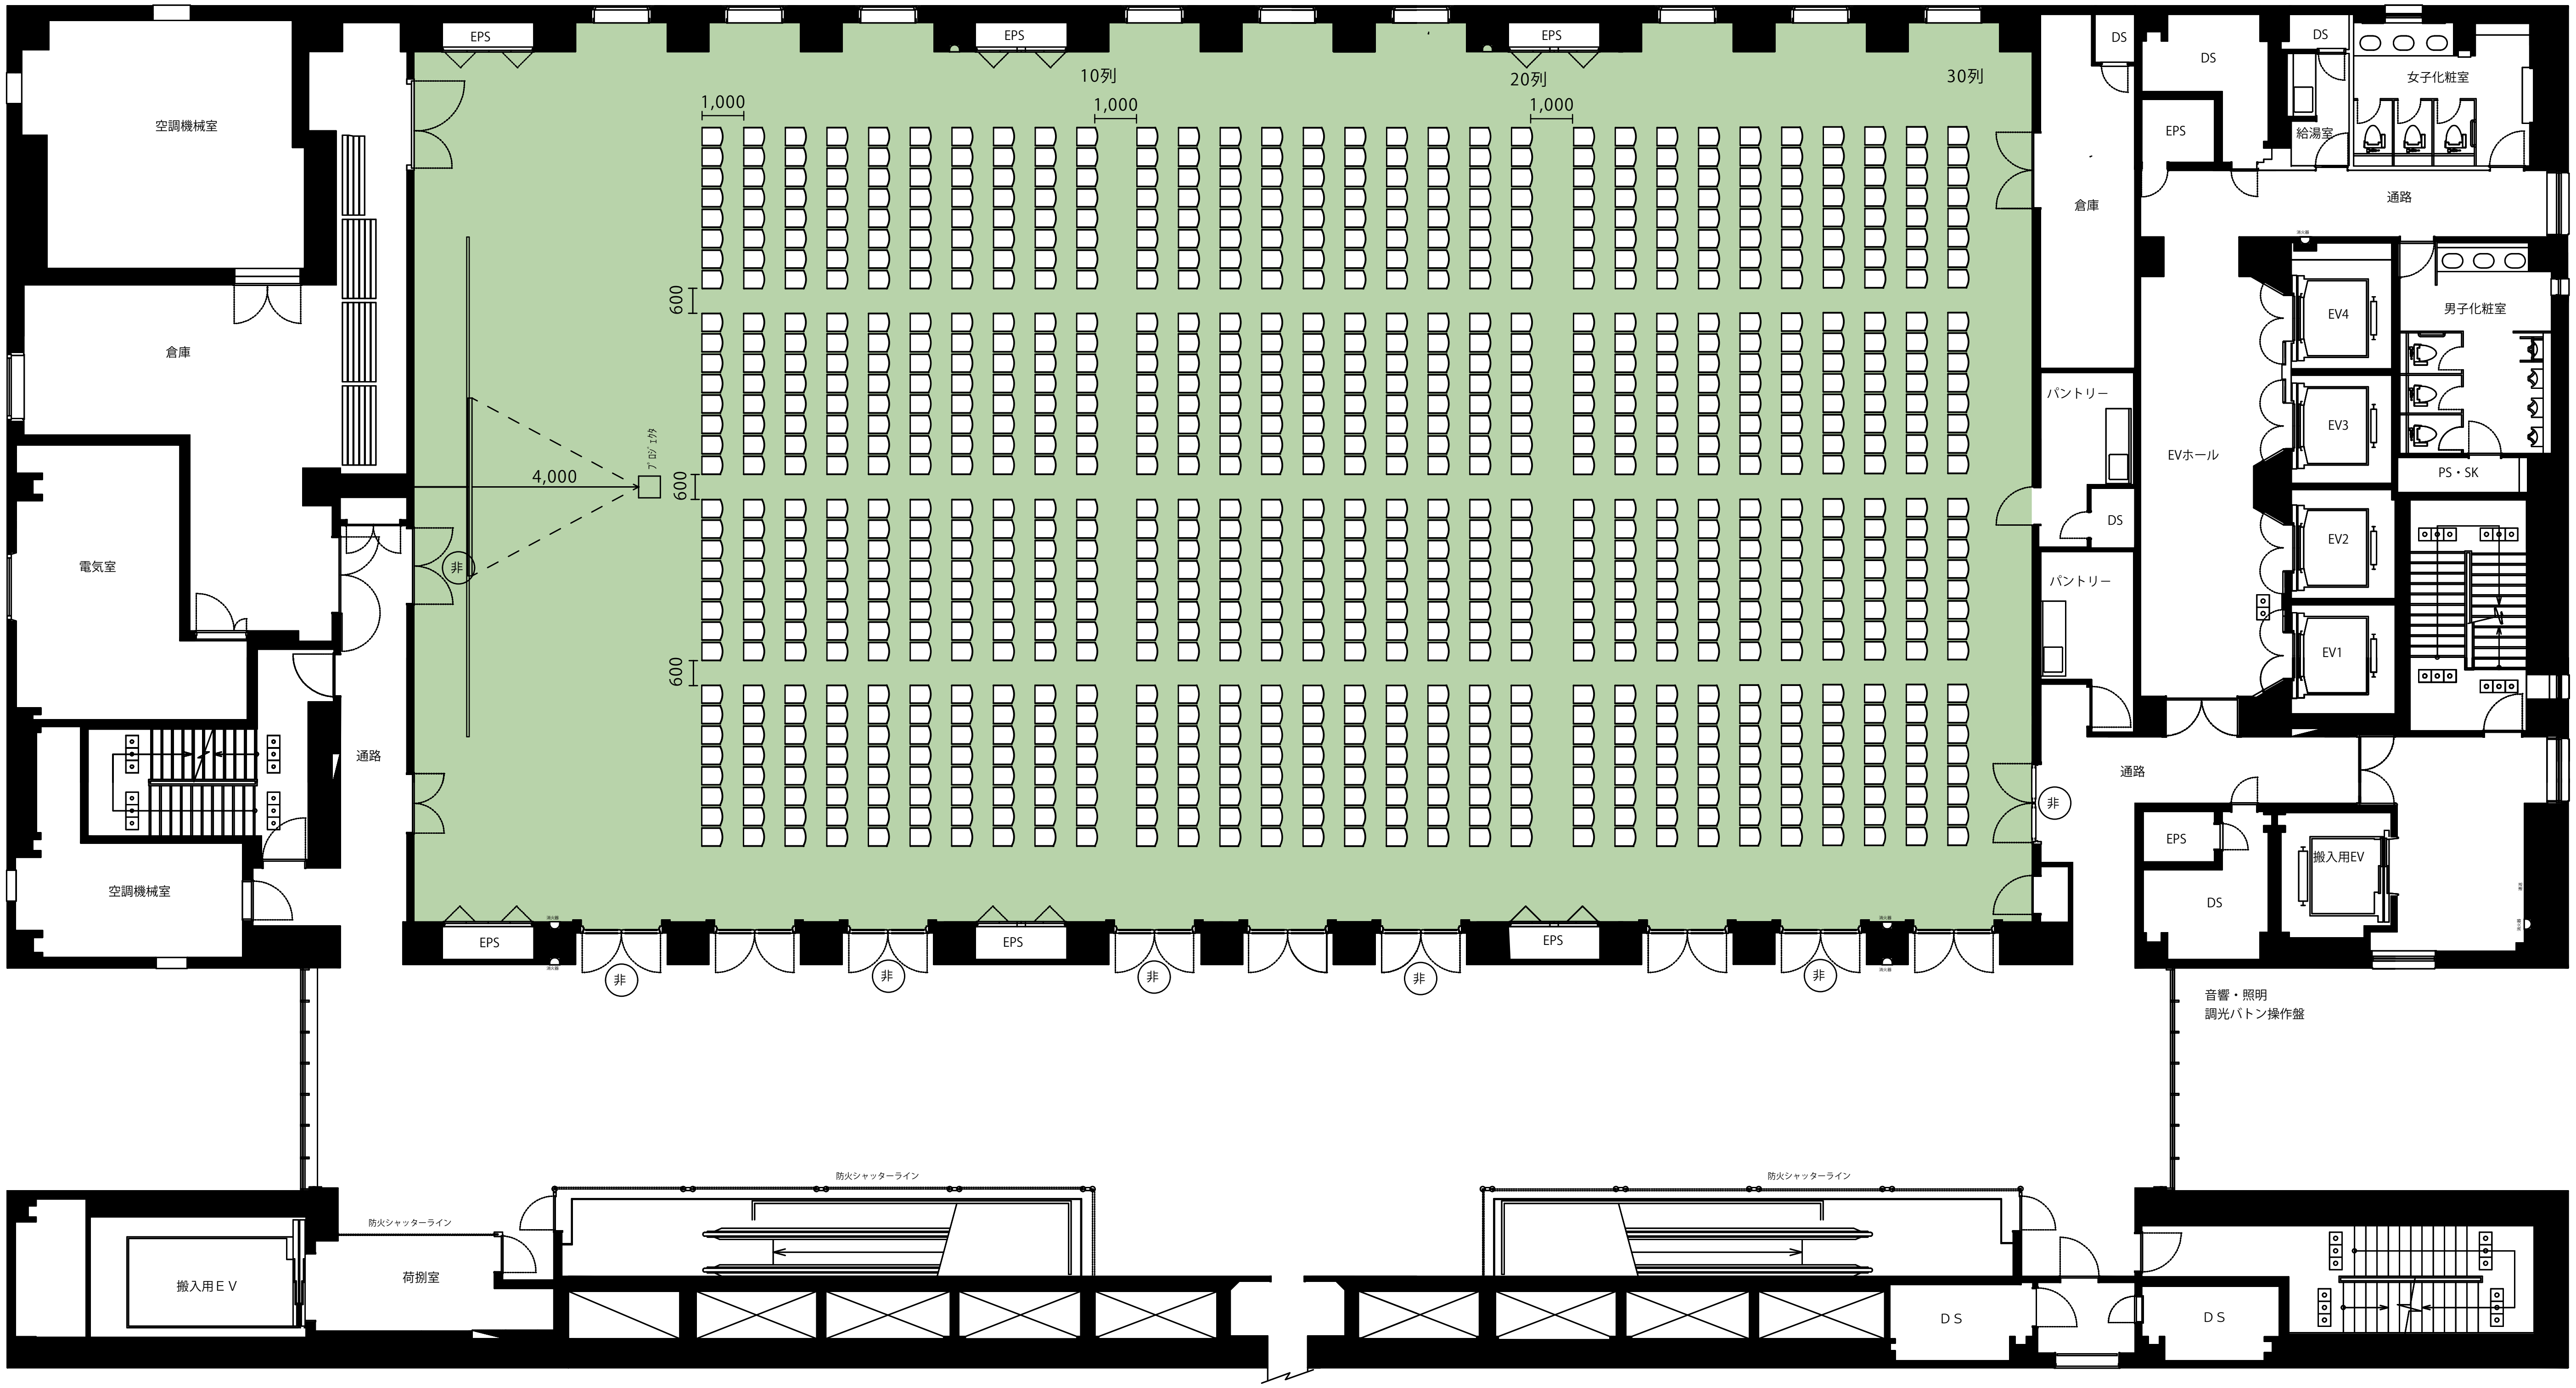
空調機械室
倉庫
電気室
通路
空調機械室
EPS
EPS
EPS
10列
20列
30列
1,000
1,000
1,000
600
600
600
4,000
ﾌﾟﾛｼﾞｪｸﾀ
非
非
非
非
非
非
非
EPS
EPS
EPS
DS
DS
DS
EPS
給湯室
女子化粧室
倉庫
通路
男子化粧室
EV4
EV3
EV2
EV1
PS・SK
EVホール
パントリー
パントリー
DS
通路
EPS
DS
搬入用EV
音響・照明
調光バトン操作盤
防火シャッターライン
防火シャッターライン
防火シャッターライン
搬入用ＥＶ
荷捌室
ＤＳ
ＤＳ