




コンベンションホール

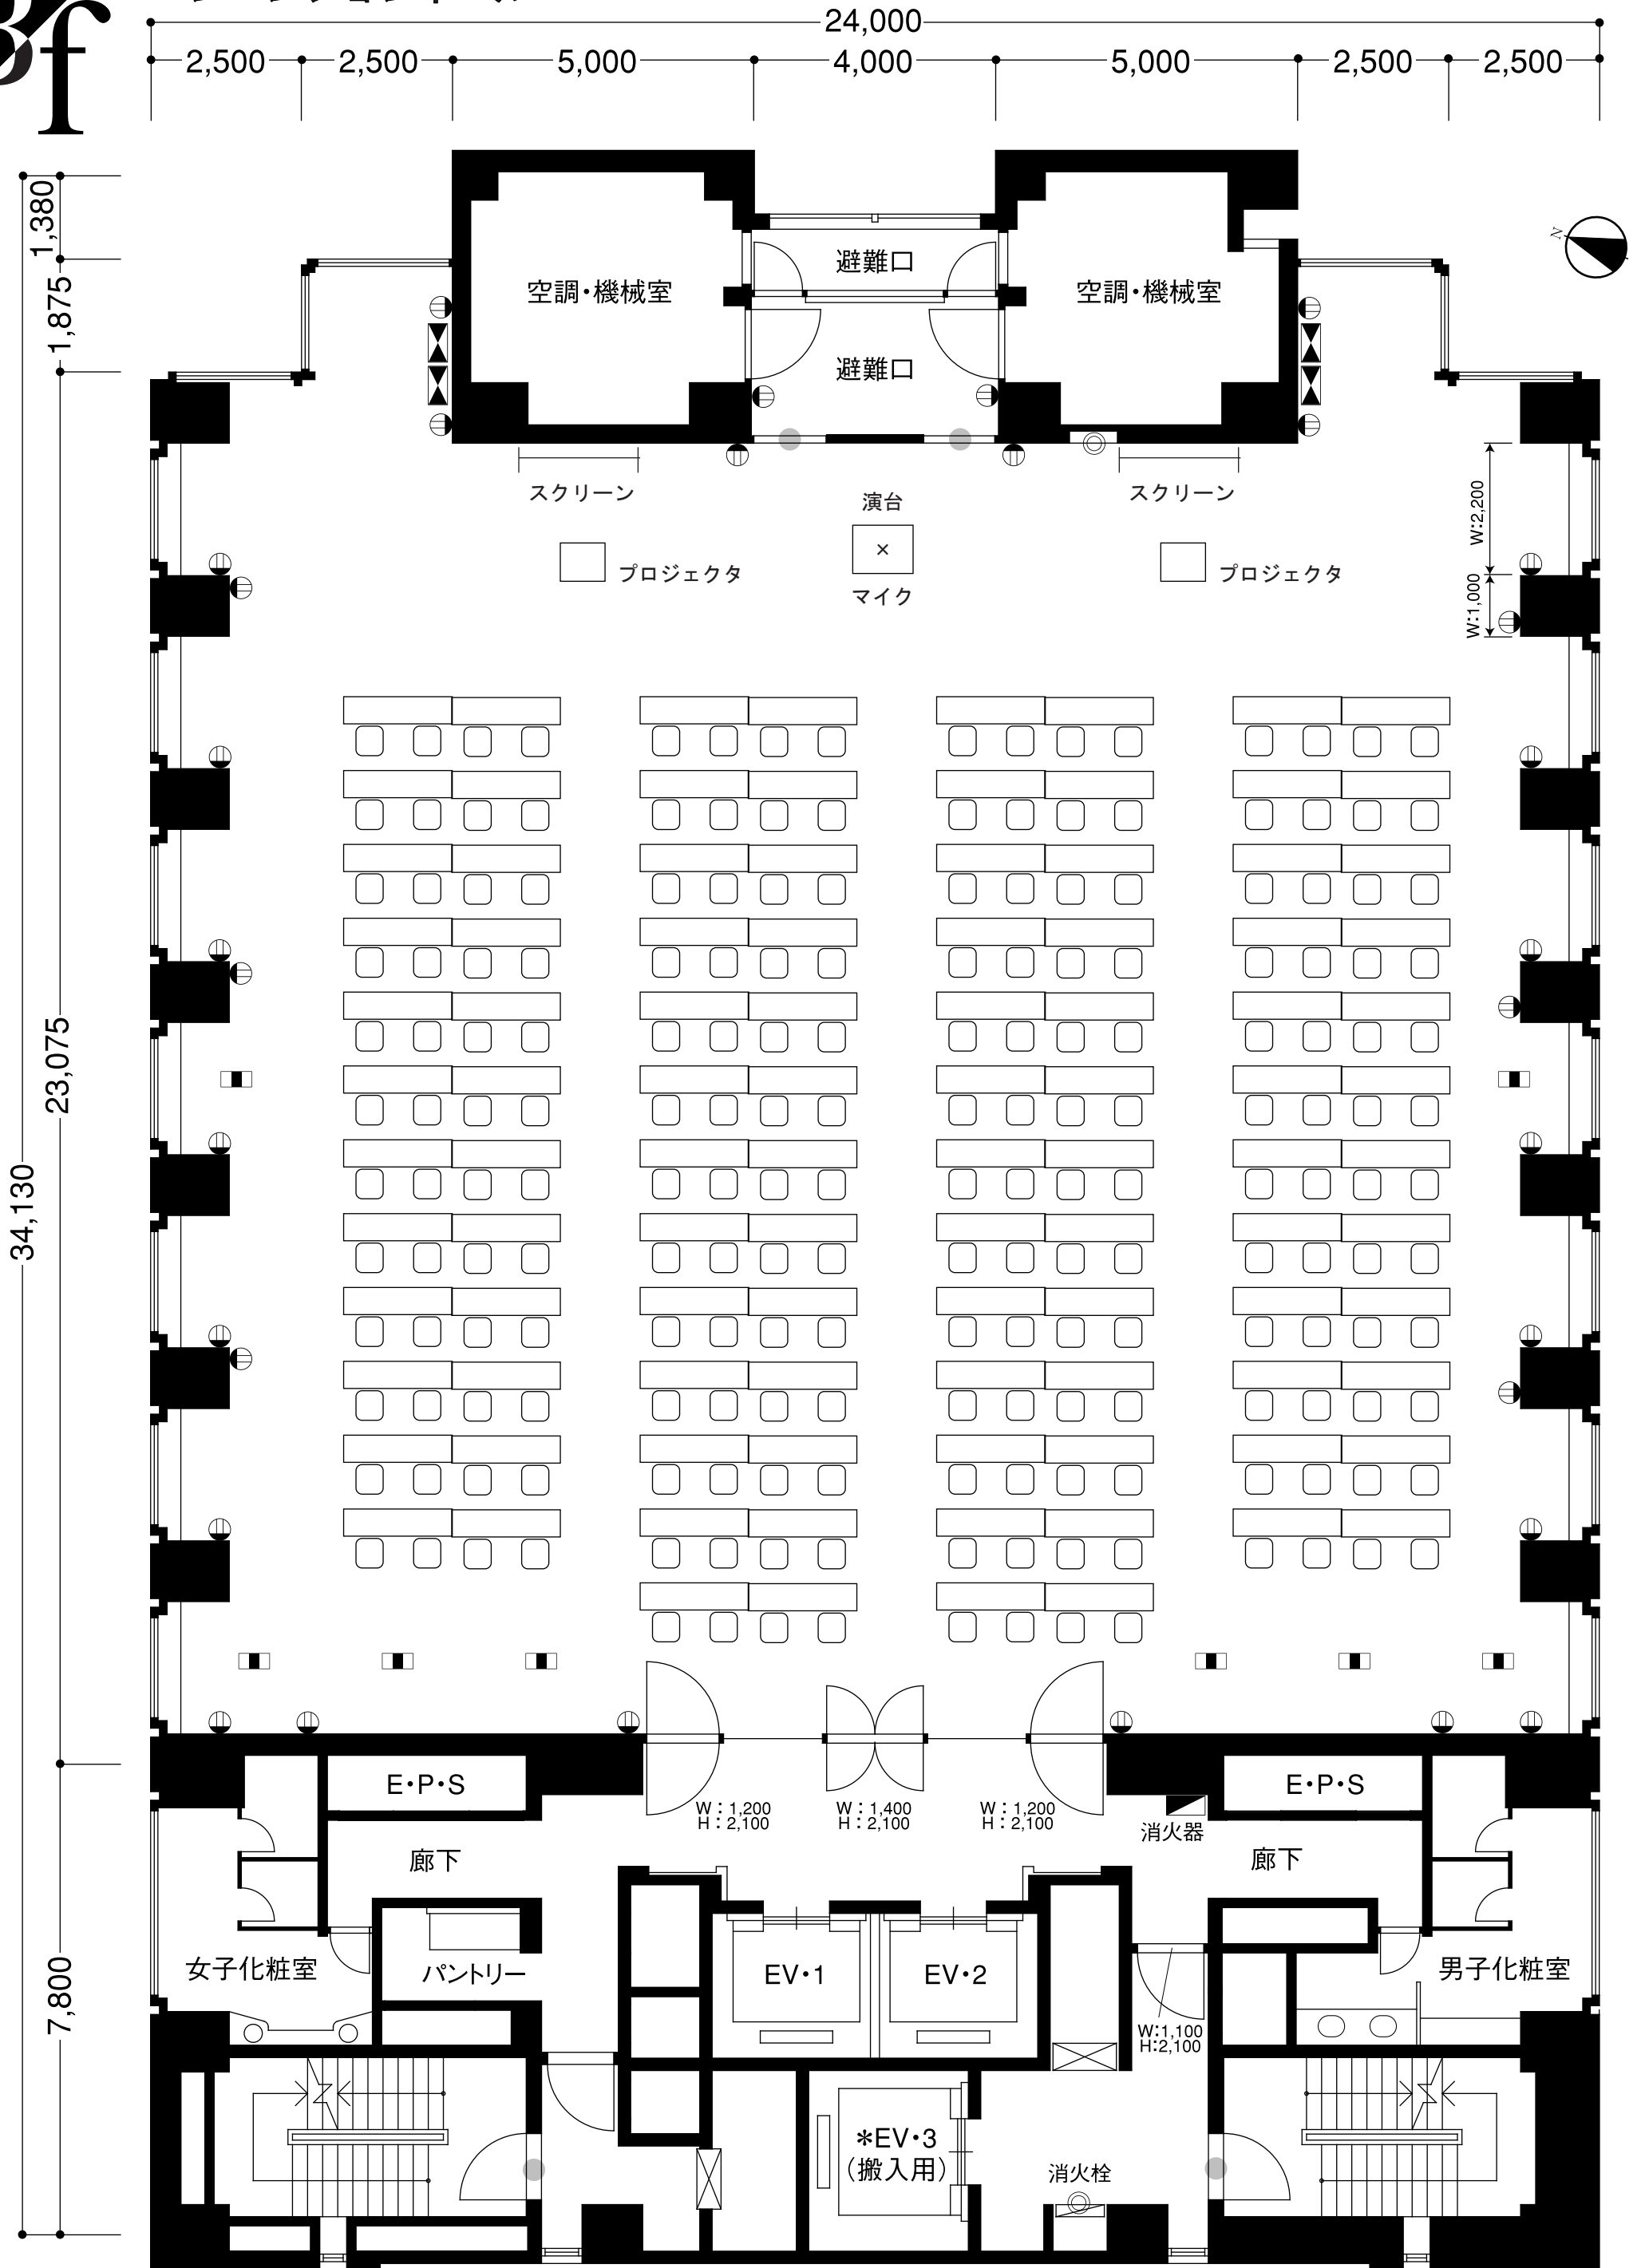

⊕ コンセント ▽ 消火器 ⊙ 消火栓 ● 非常口 ■ 床・電話コンセント --- 照明ダクト ◀▶ 音響ラック

CLIENT	TITLE	DISPLAY COMPANY	PLACE SUNRISE Bldg. サンライズビル	SCALE 1/100	SCHEDULE / /
--------	-------	-----------------	-----------------------------------	----------------	-----------------