２階

ライティングダクト １回路につき15Ａ （20ＡＴ）
ビル側備品ＬＥＤスポットライト（消費電力 約7W/台）

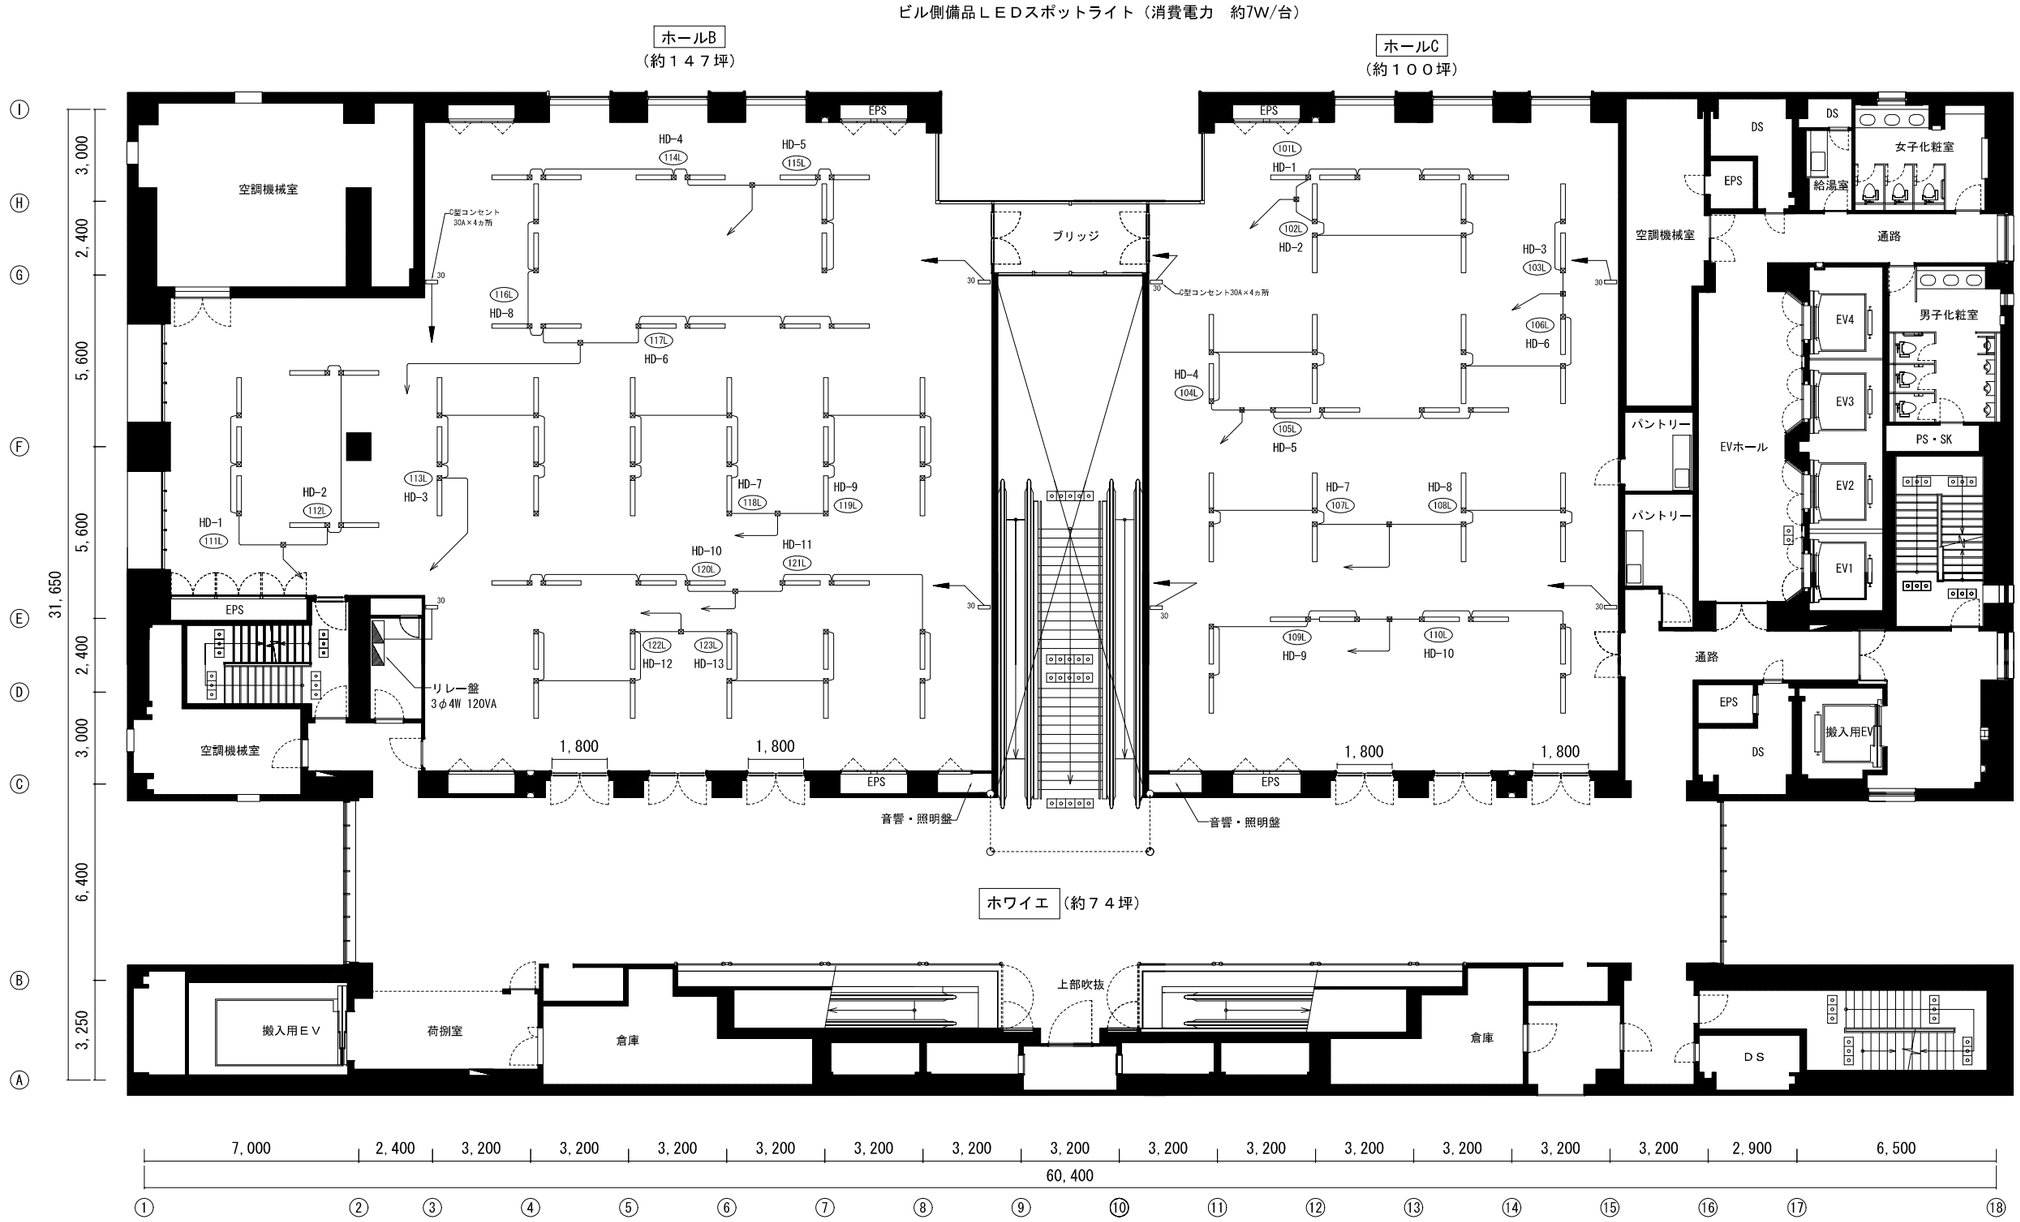

訂正項目	承認	SUNRISE BIdg. サンライズビル	作成年月日	名称 ２階 平面図	図面No.
			縮尺 1:200	天井 ライティングダクト・C型コンセント 回路図	