


2f

ザ・グリーンホール

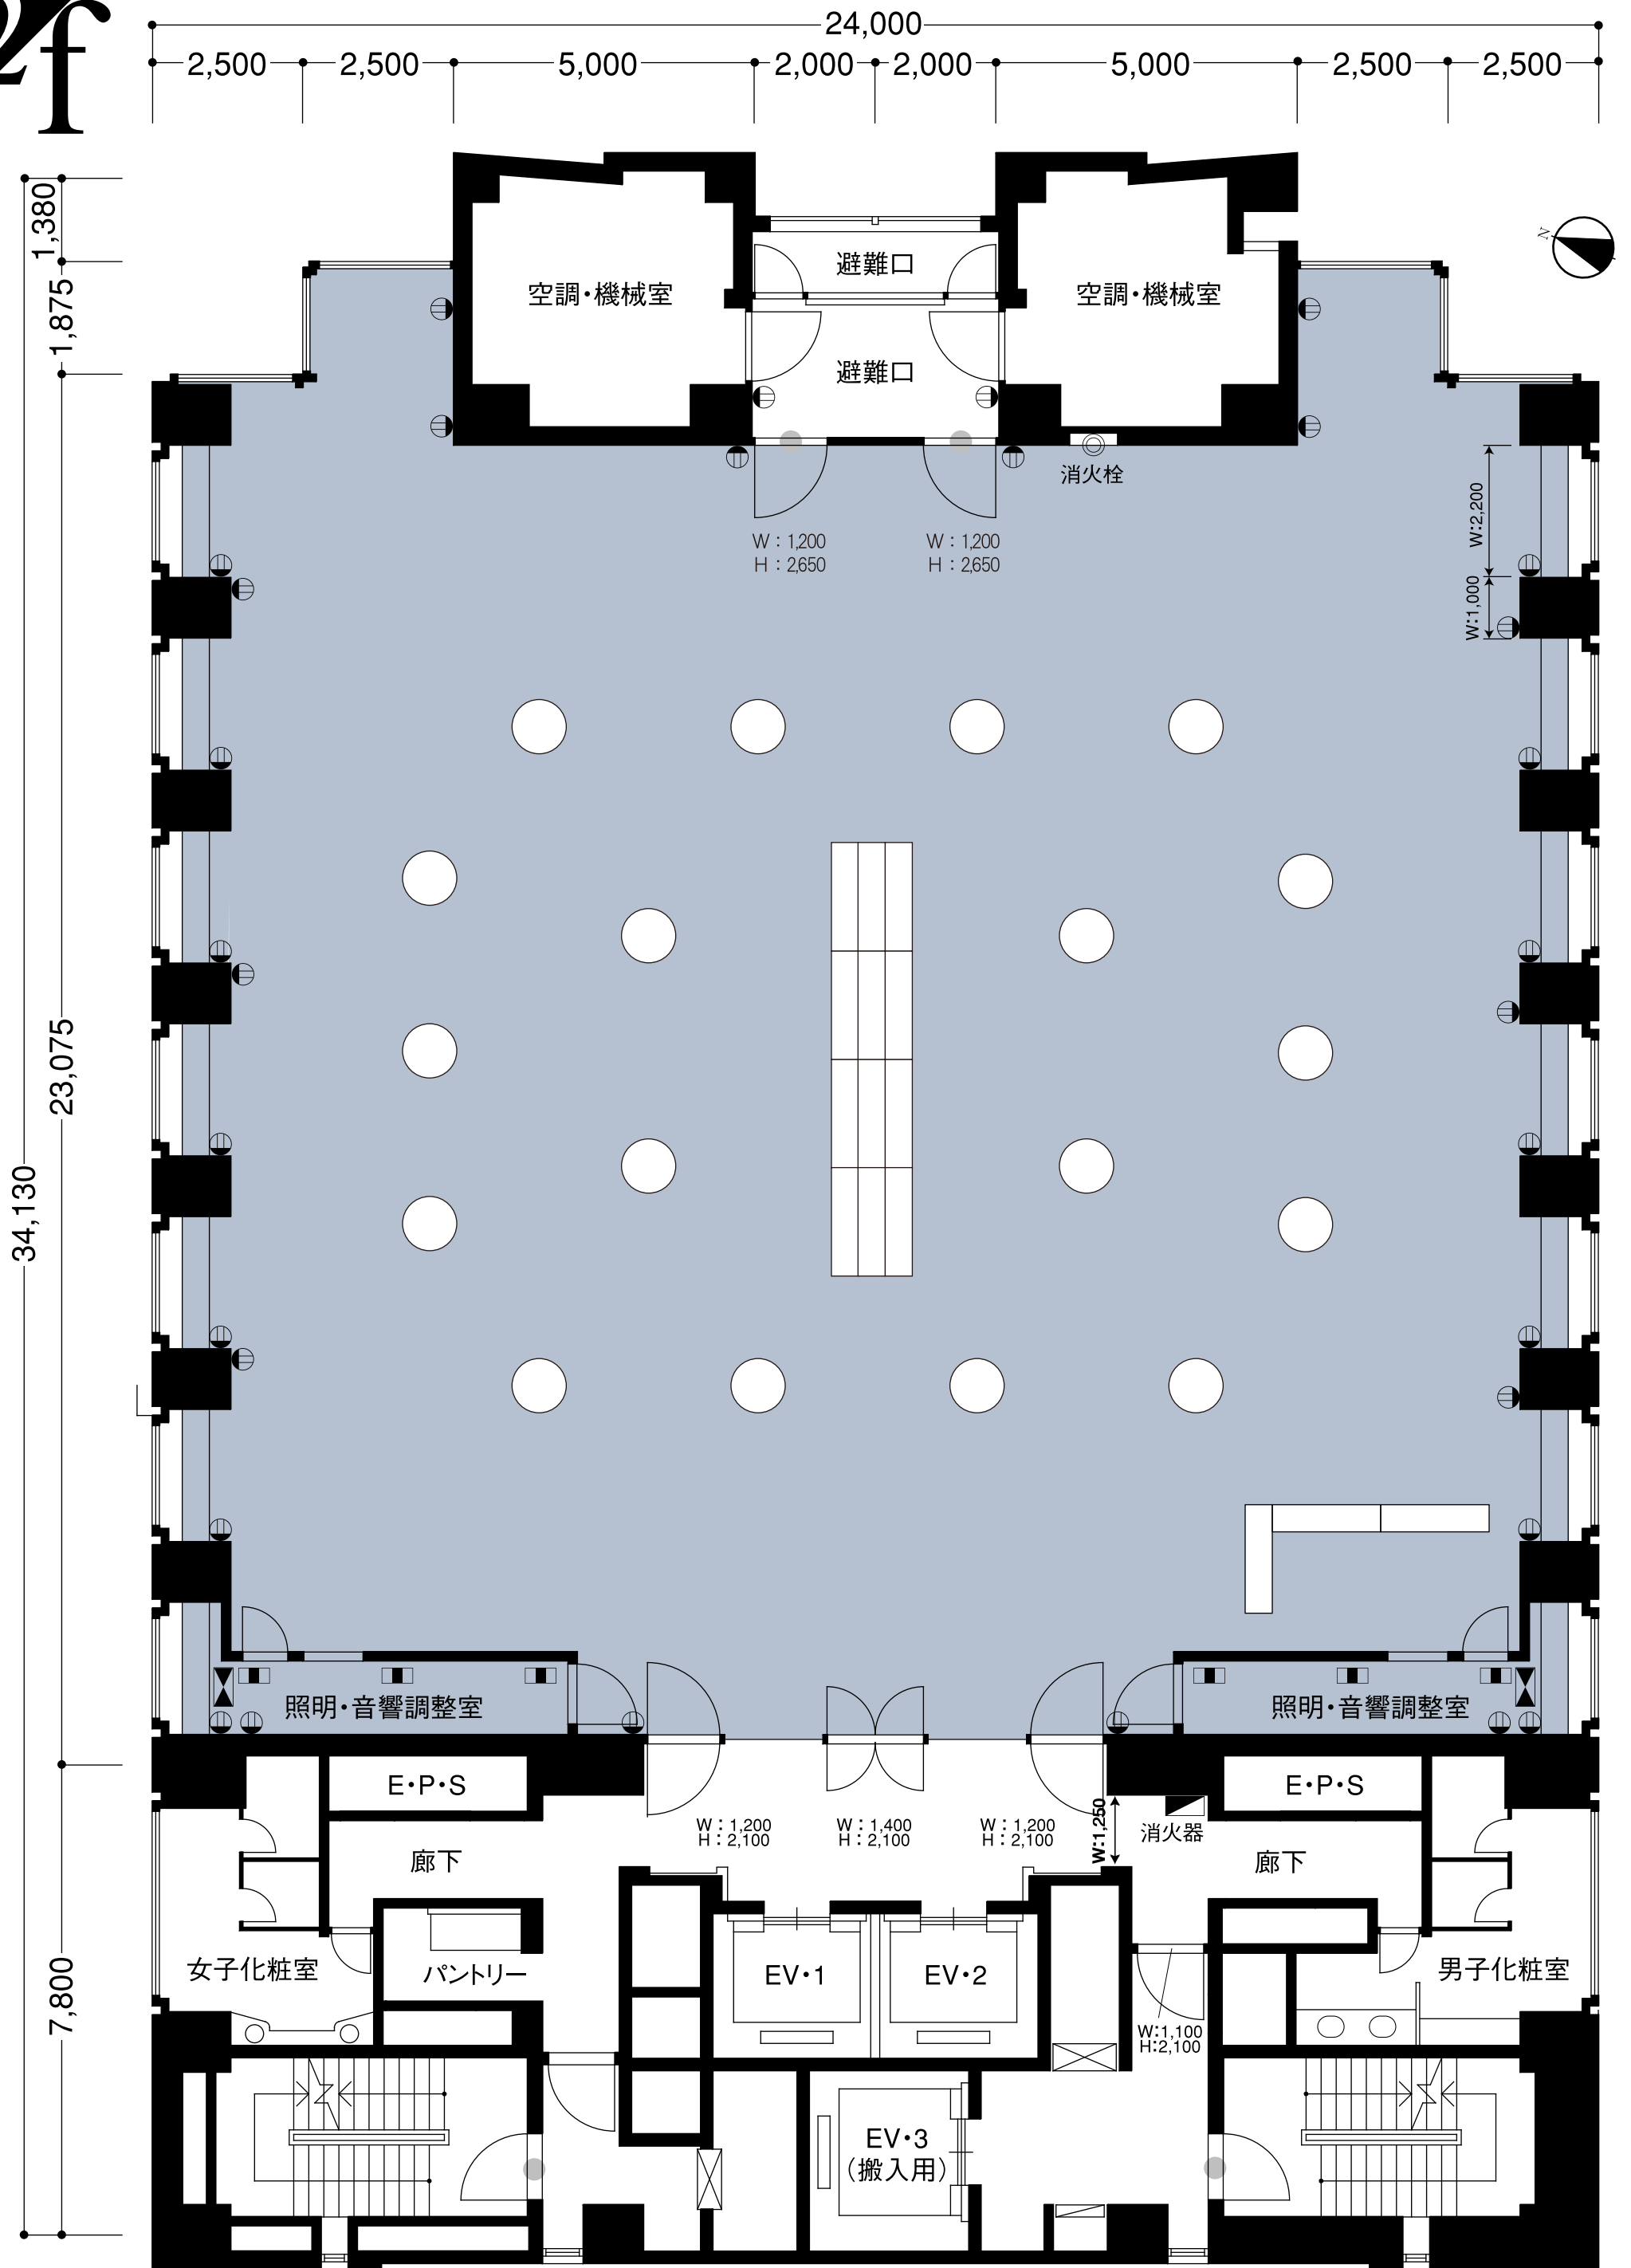

- ⊖ コンセント
- 消火器
- ◎ 消火栓
- 非常口
- 床・電話コンセント
- ⊠ 音響ラック

CLIENT	TITLE	DISPLAY COMPANY	PLACE	SCALE	SCHEDULE
			SUNRISE Bldg. サンライズビル	1/100	/ /