



イベントホール 3階 避難経路図

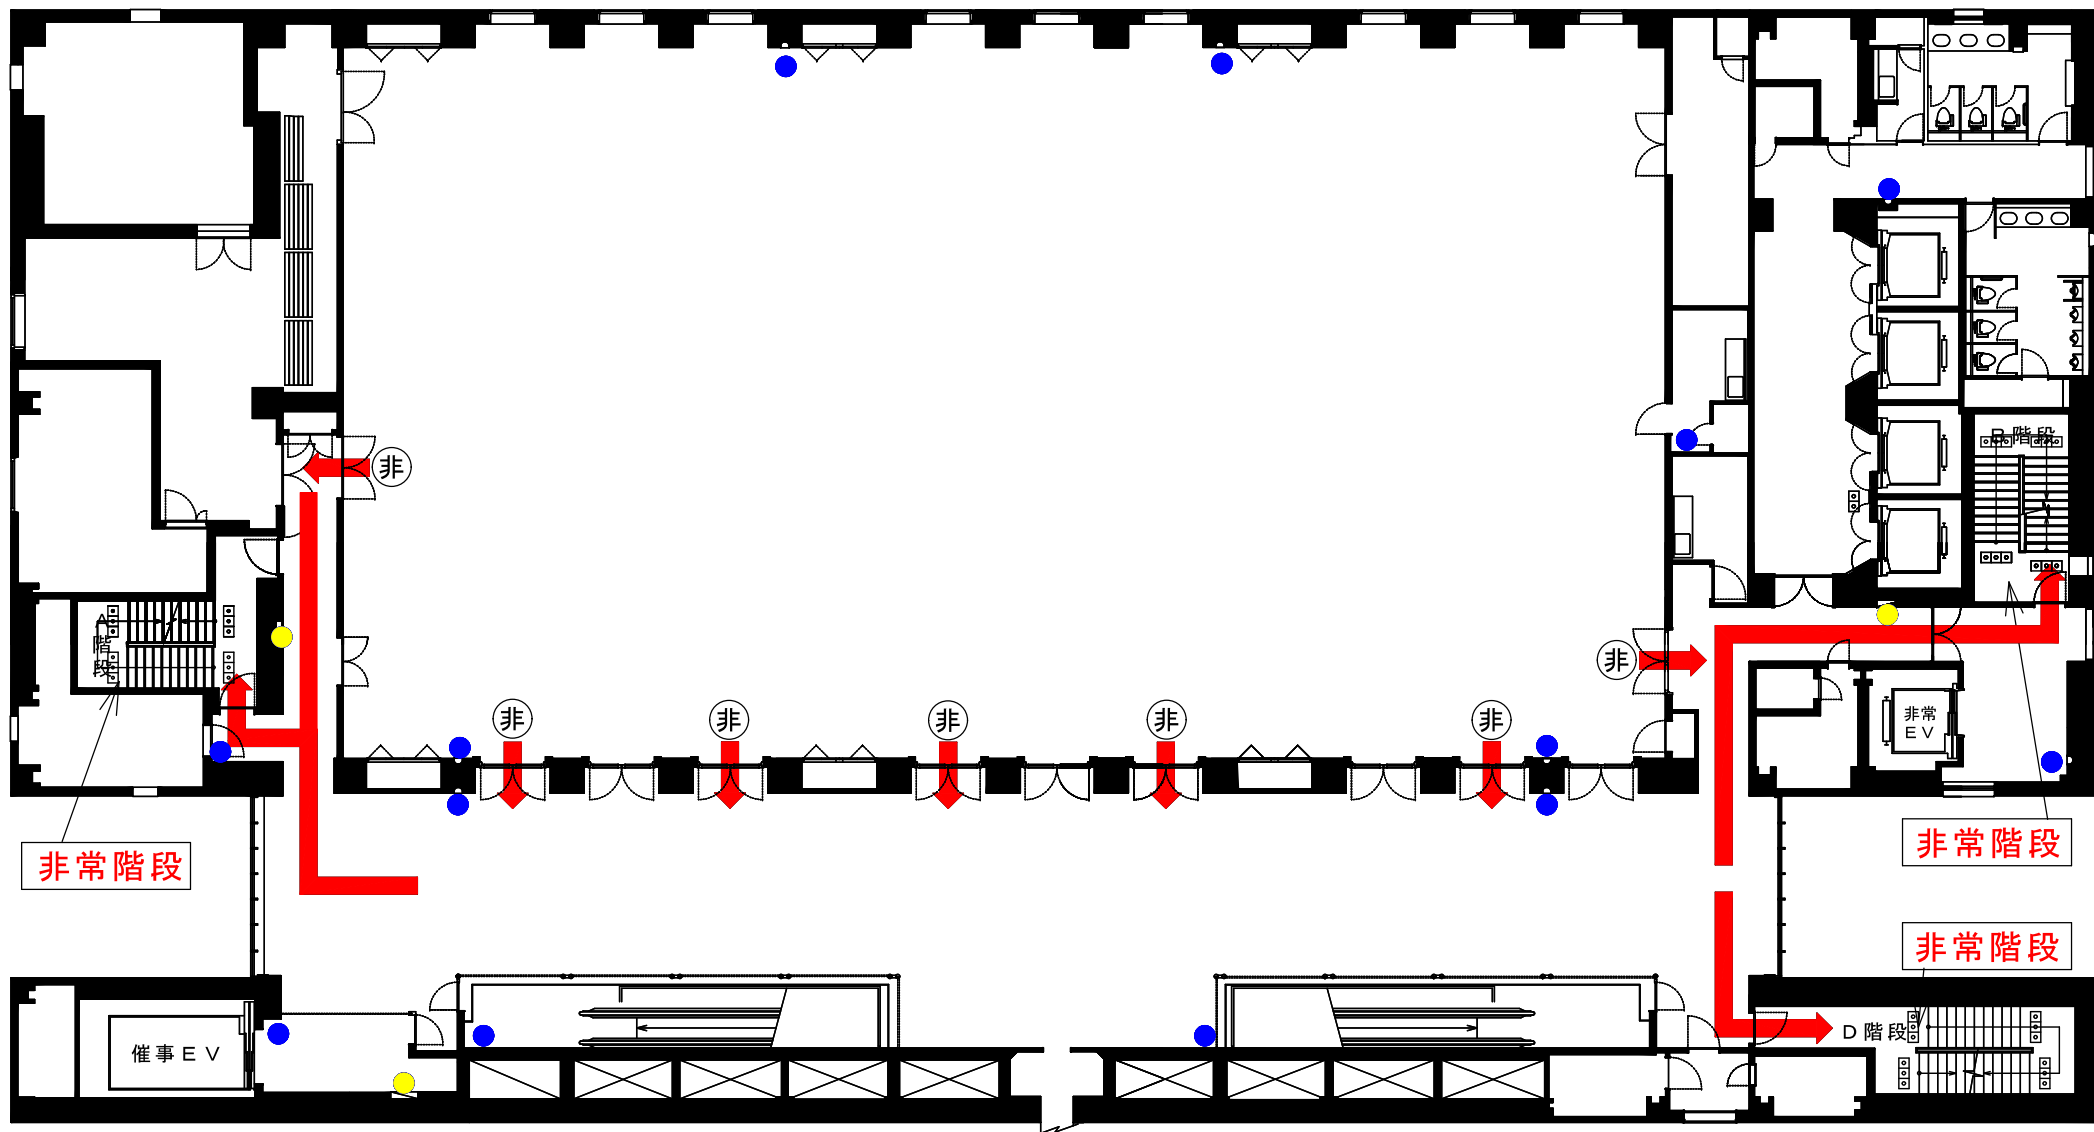

- : 消火器
- : 消火栓

イベントホール 2階 避難経路図

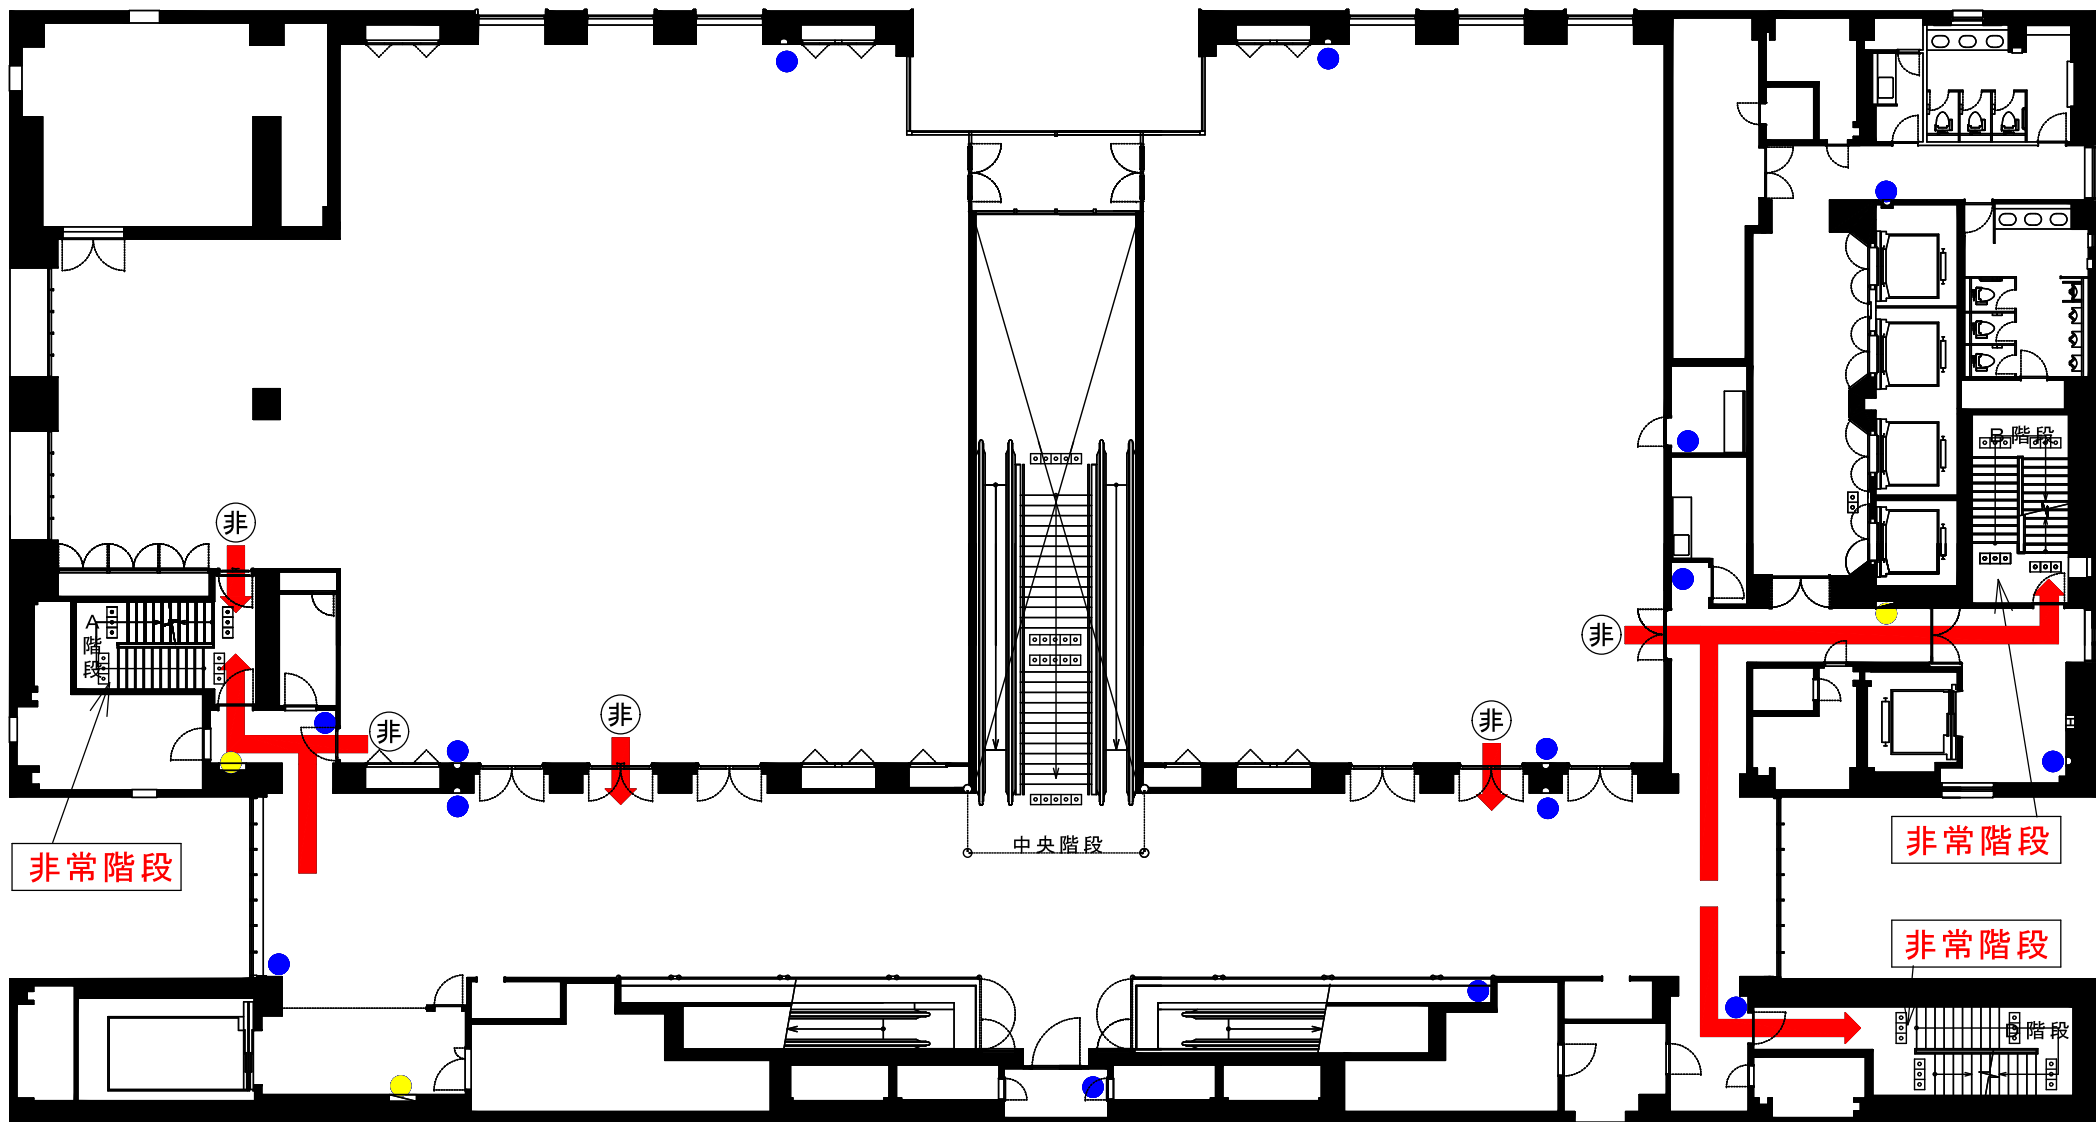

- : 消火器
- : 消火栓