


3階

ホールA 1/2

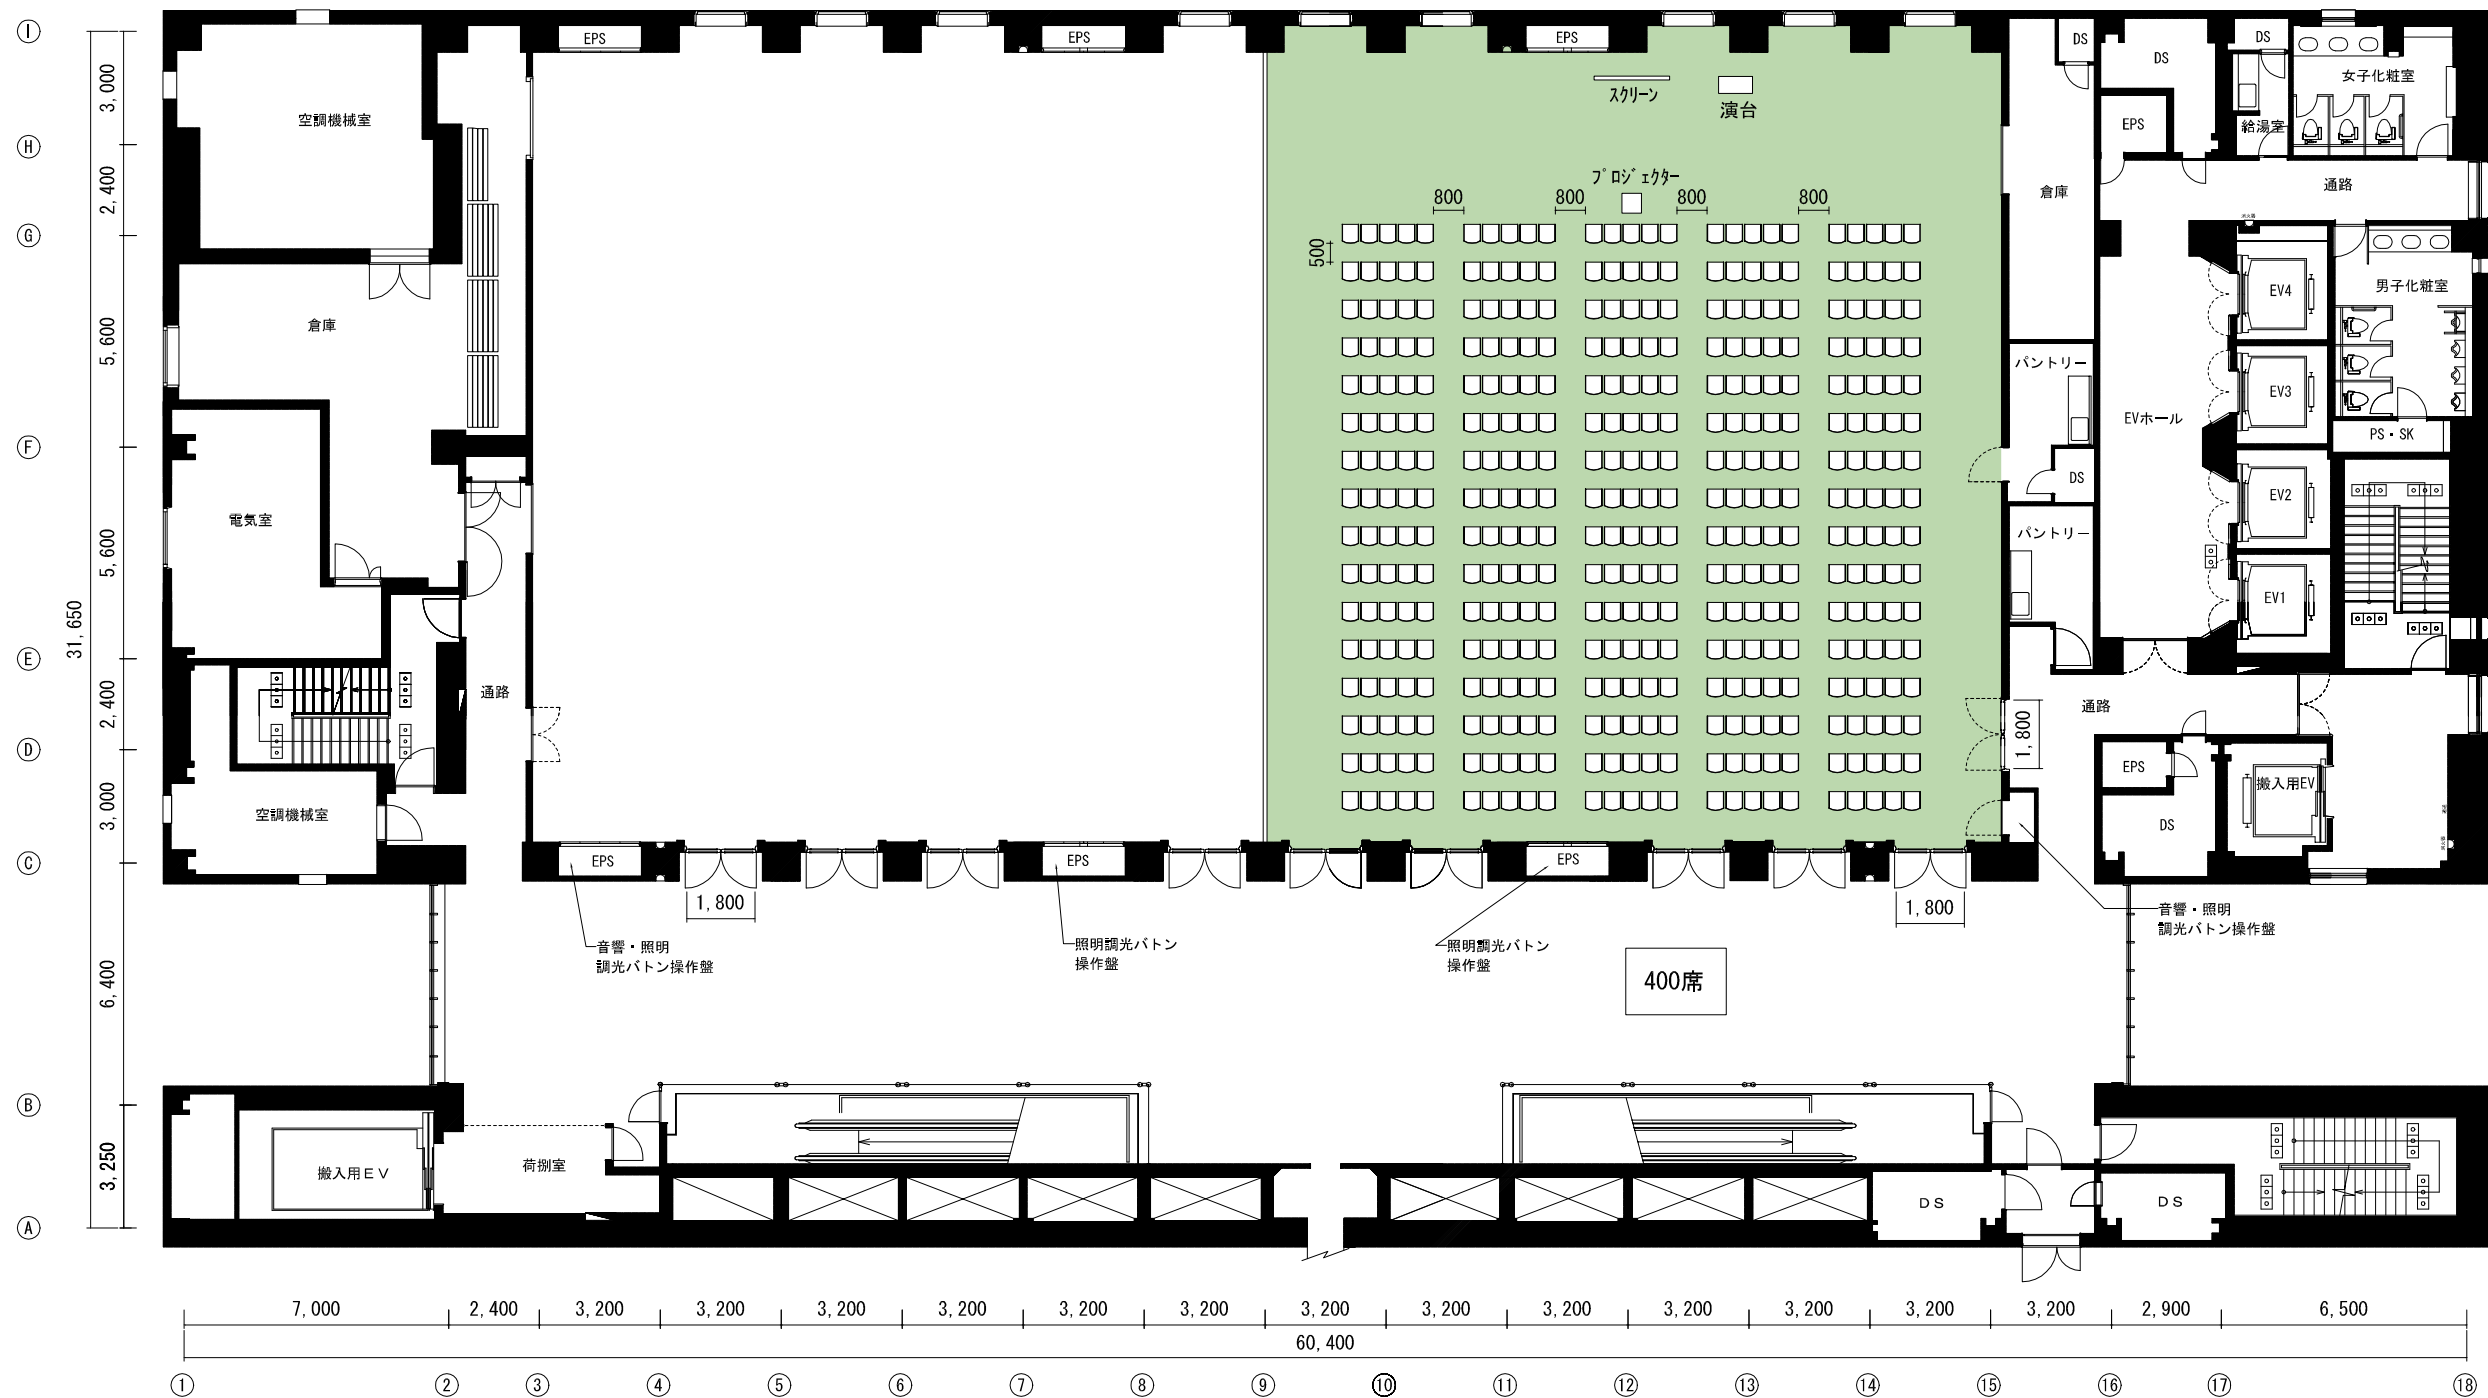

訂正項目	承認	SUNRISE Bldg. サンライズビル	作成年月日	名称	図面No.
			縮尺	シアター形式	
			1:200		