


3 階

ホールA 1/2

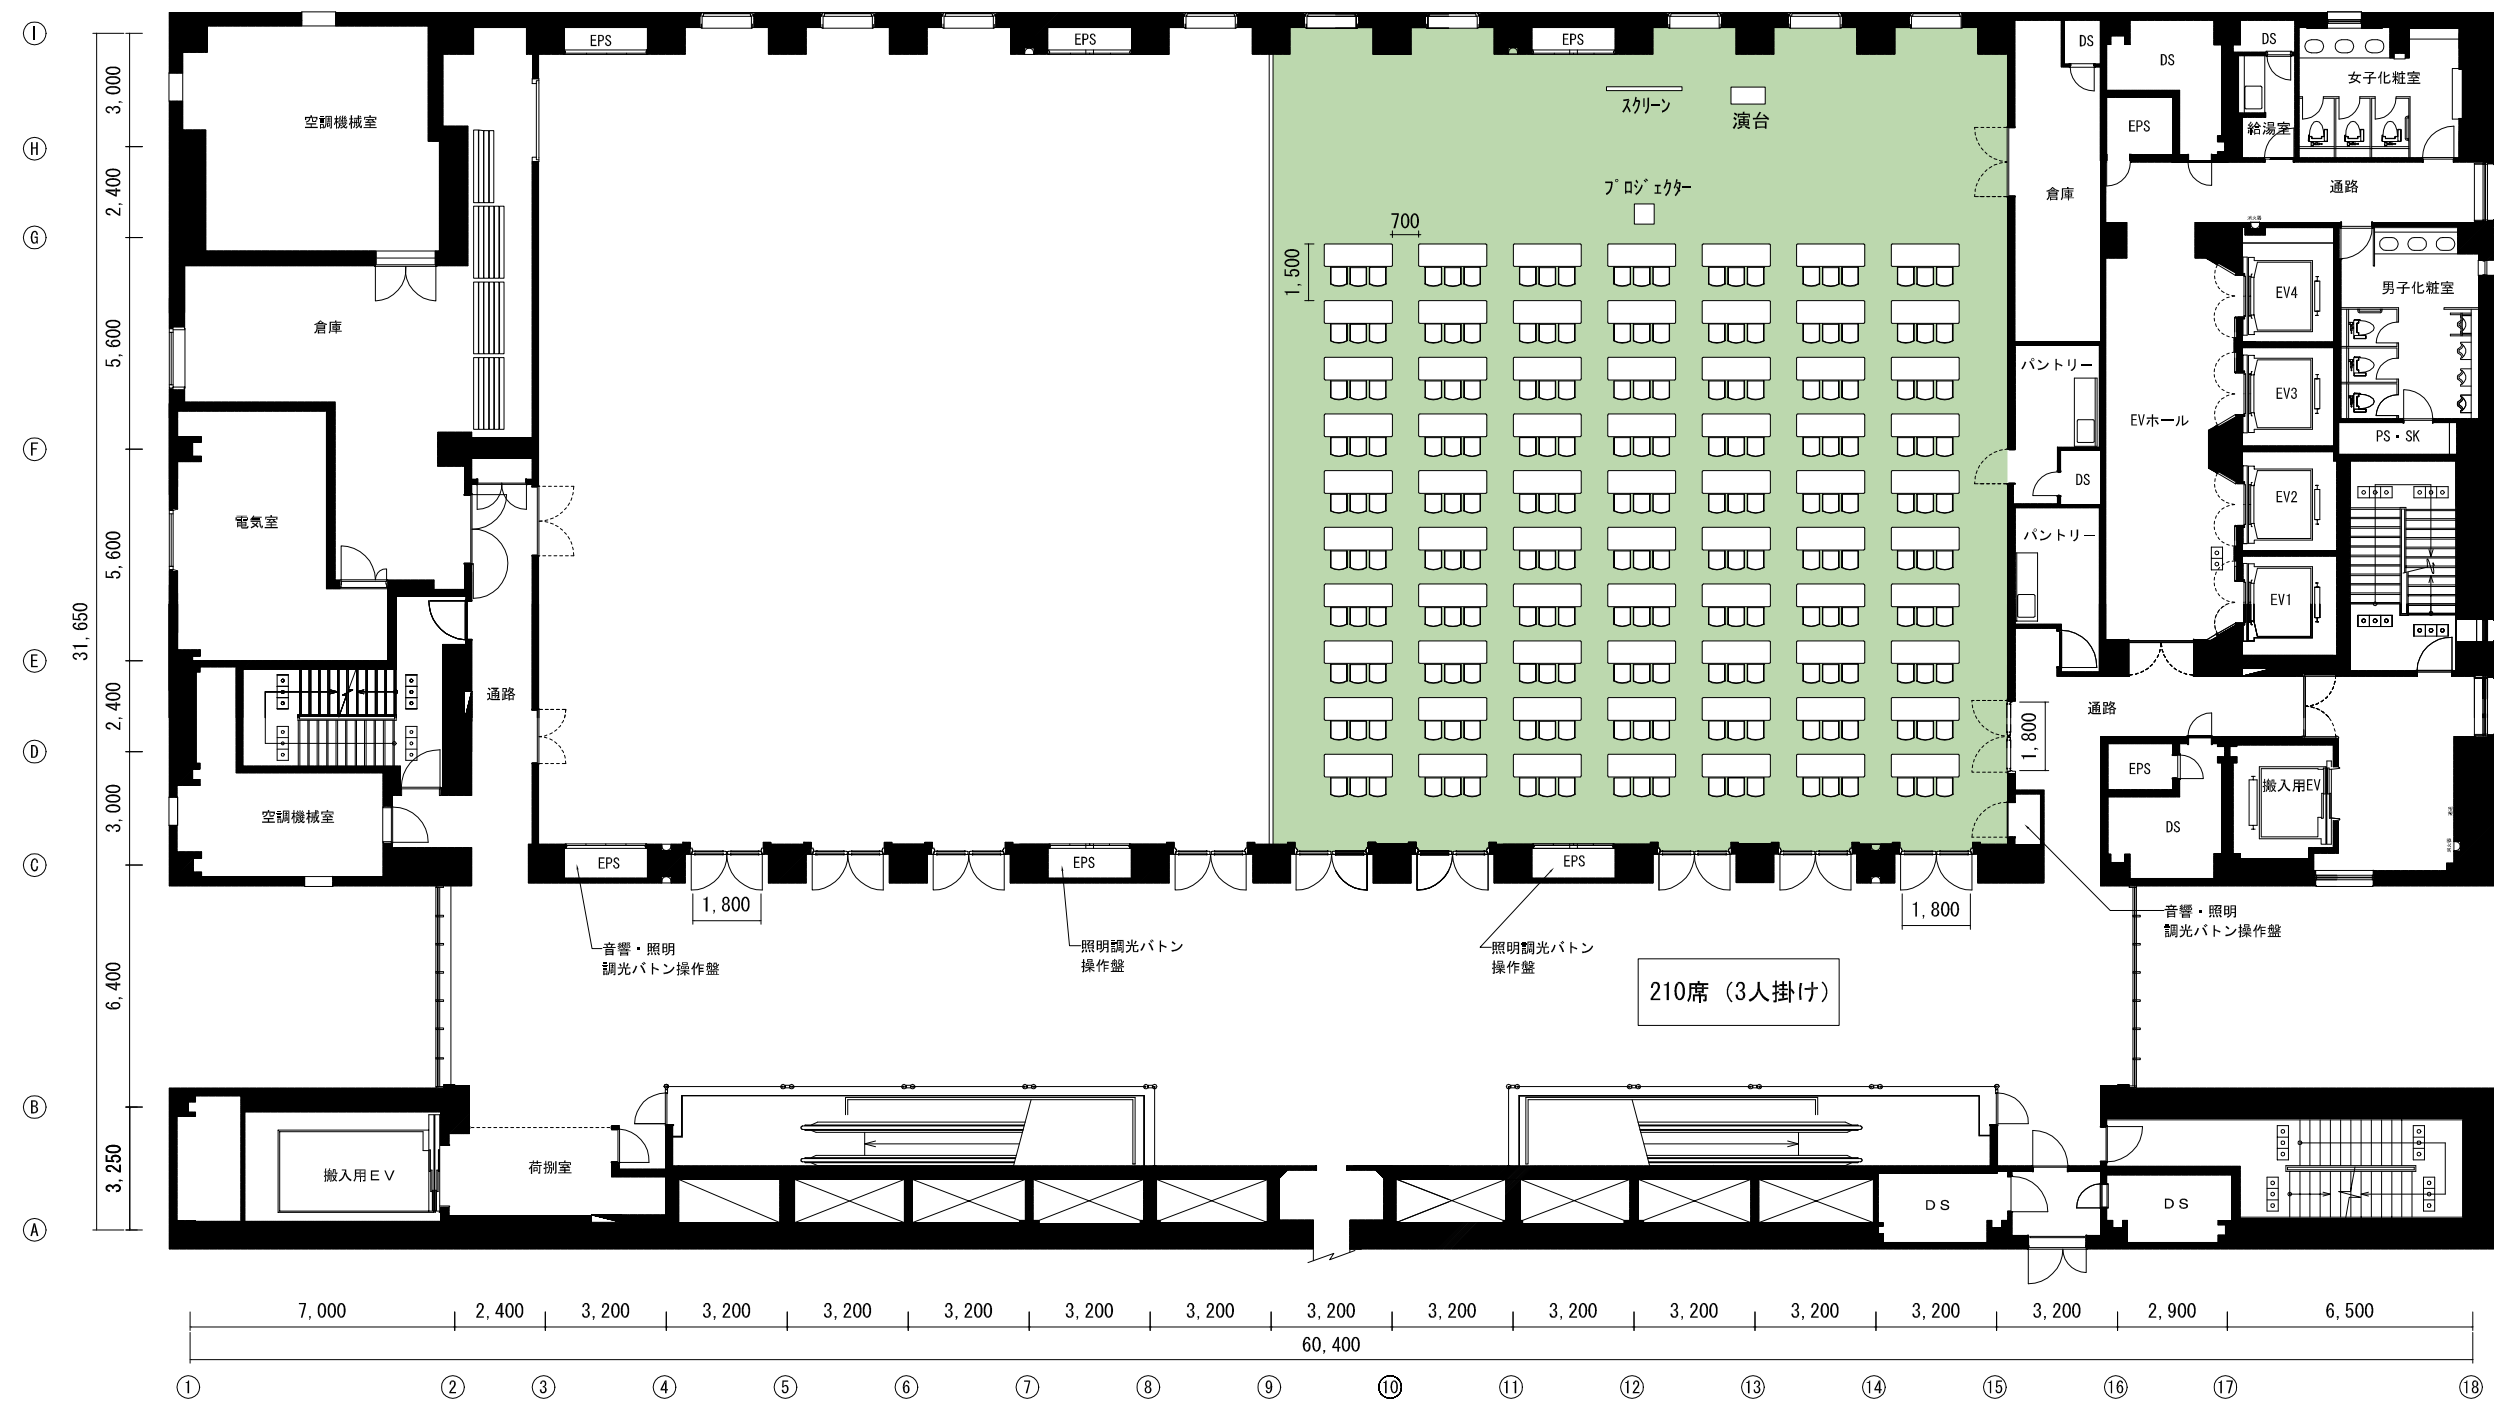

訂正項目	承認	SUNRISE Bldg. サンライズビル	作成年月日	名称	図面No.
			縮尺	スクール形式 (3名掛)	
			1:200		