


2階

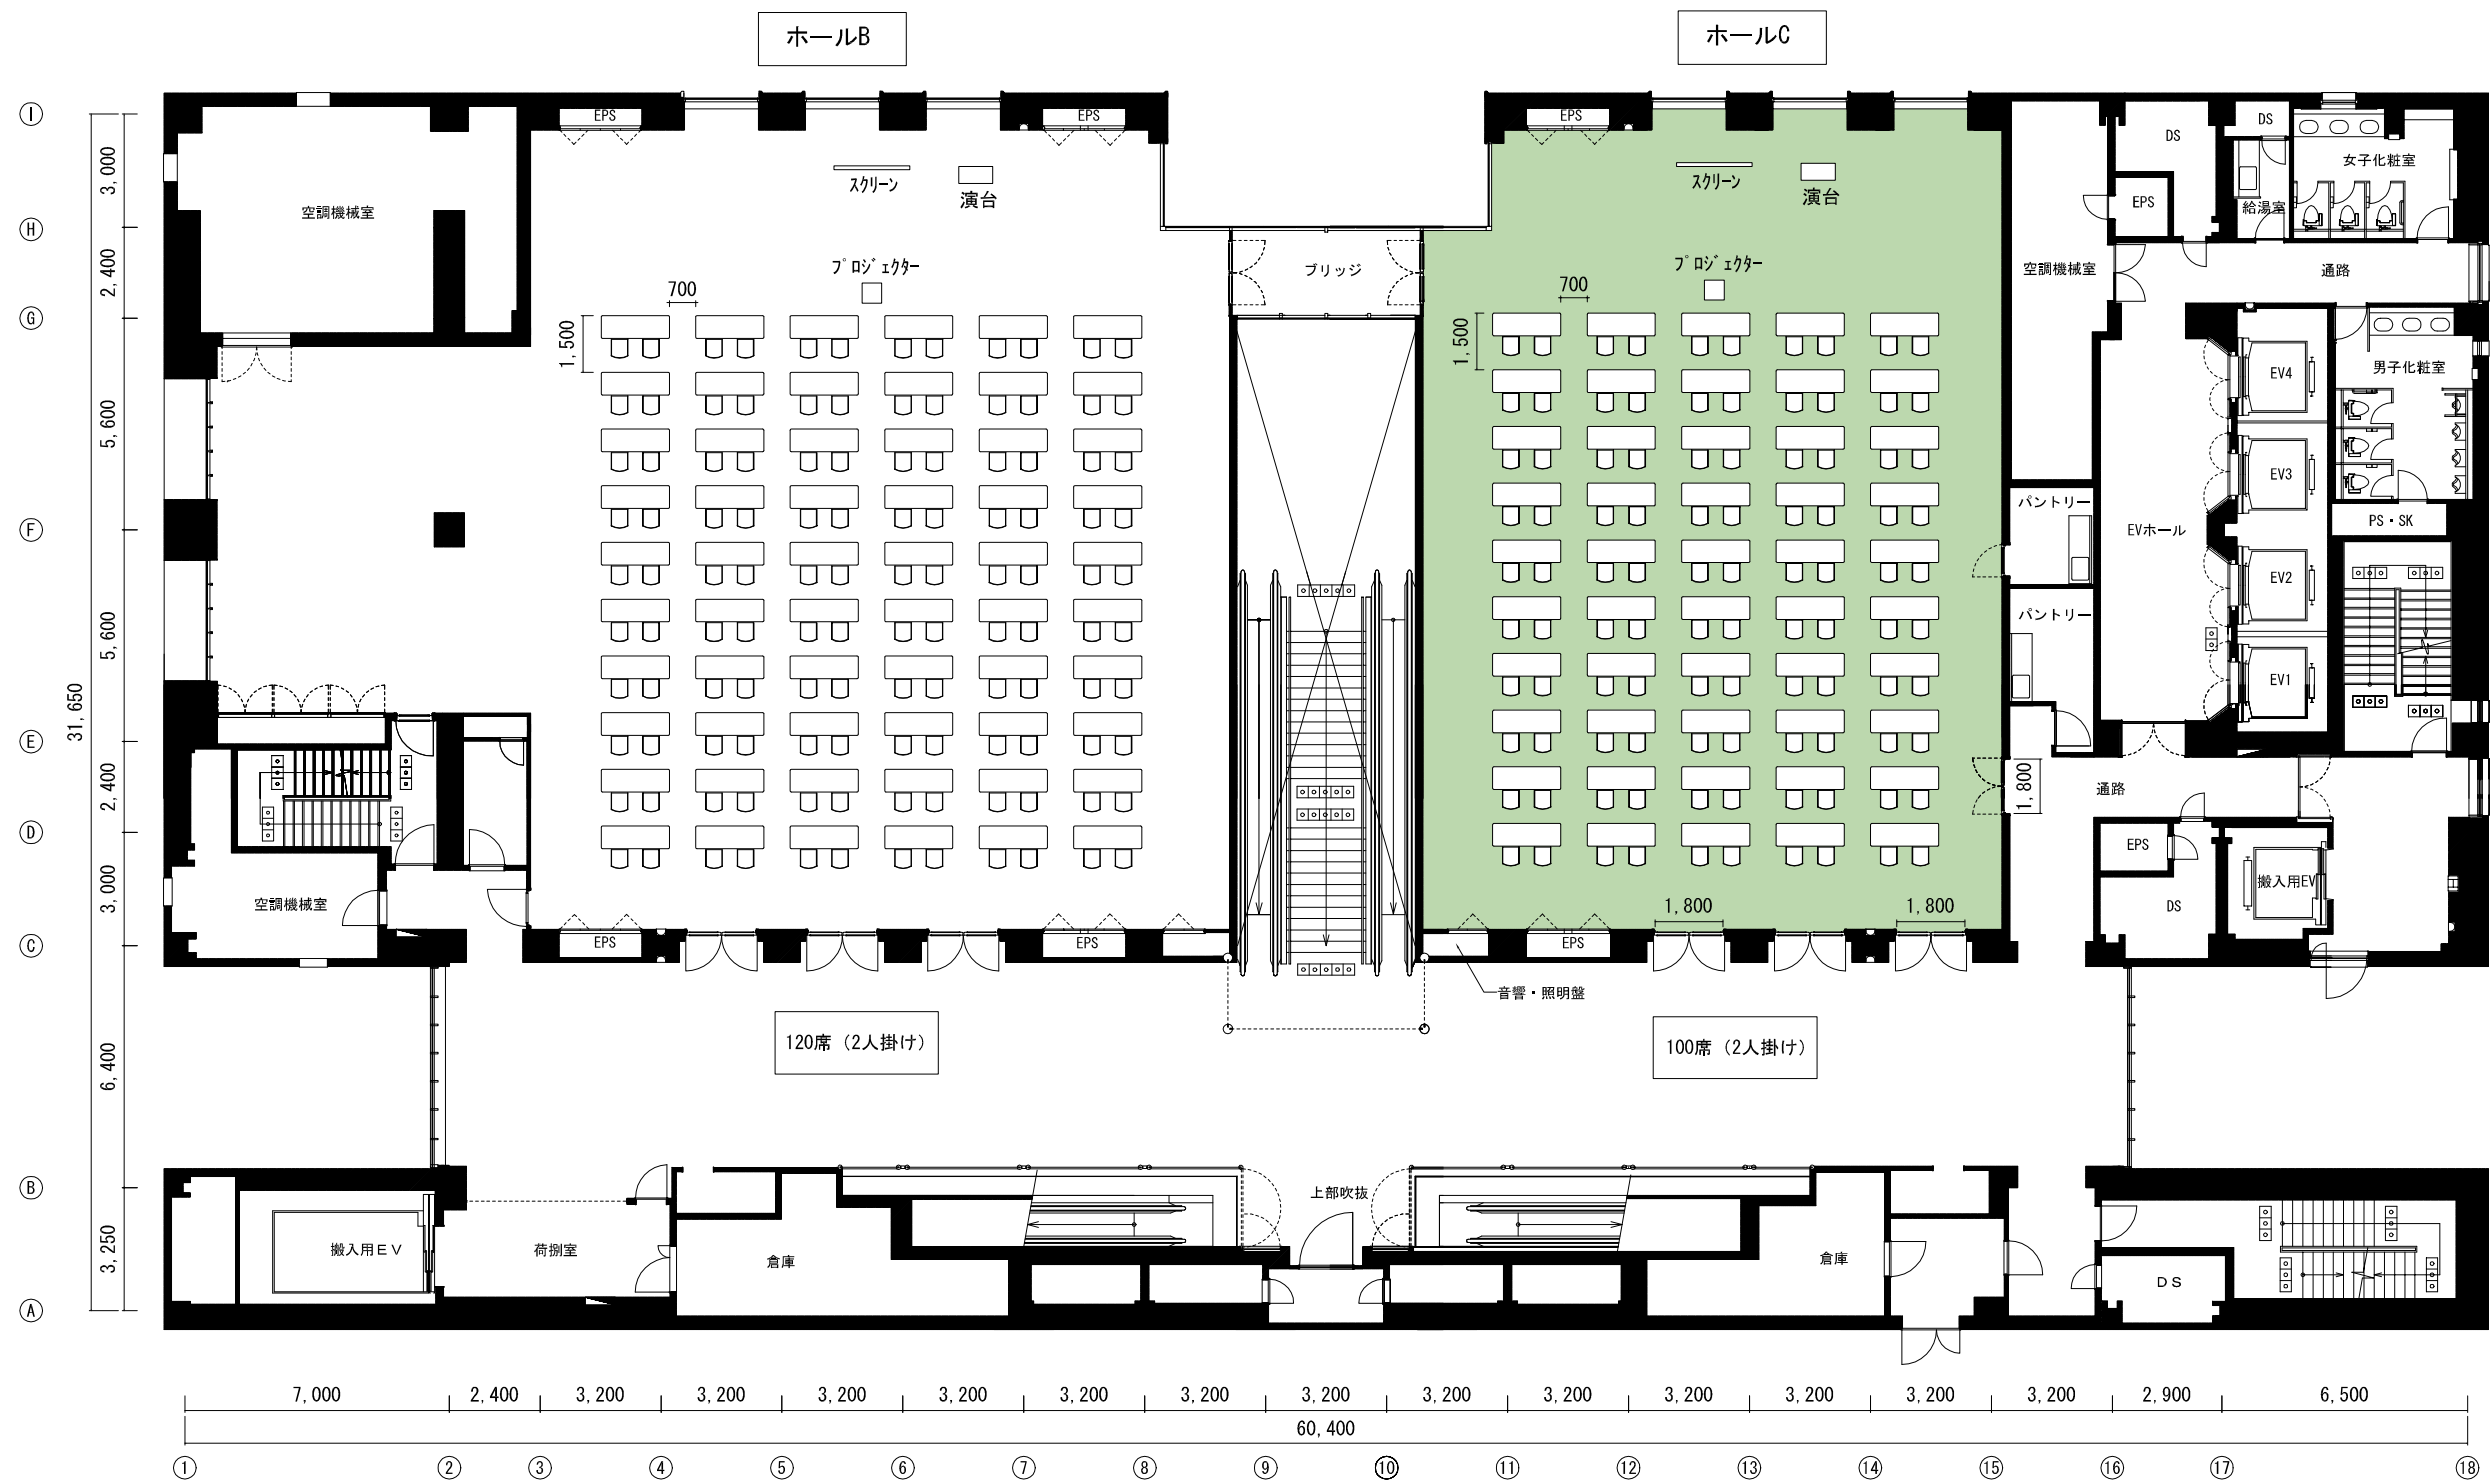

訂正項目	承認	SUNRISE Bldg. サンライズビル	作成年月日	名称	図面No.	
			縮尺	1:200		スクール形式（2名掛）