


2 階

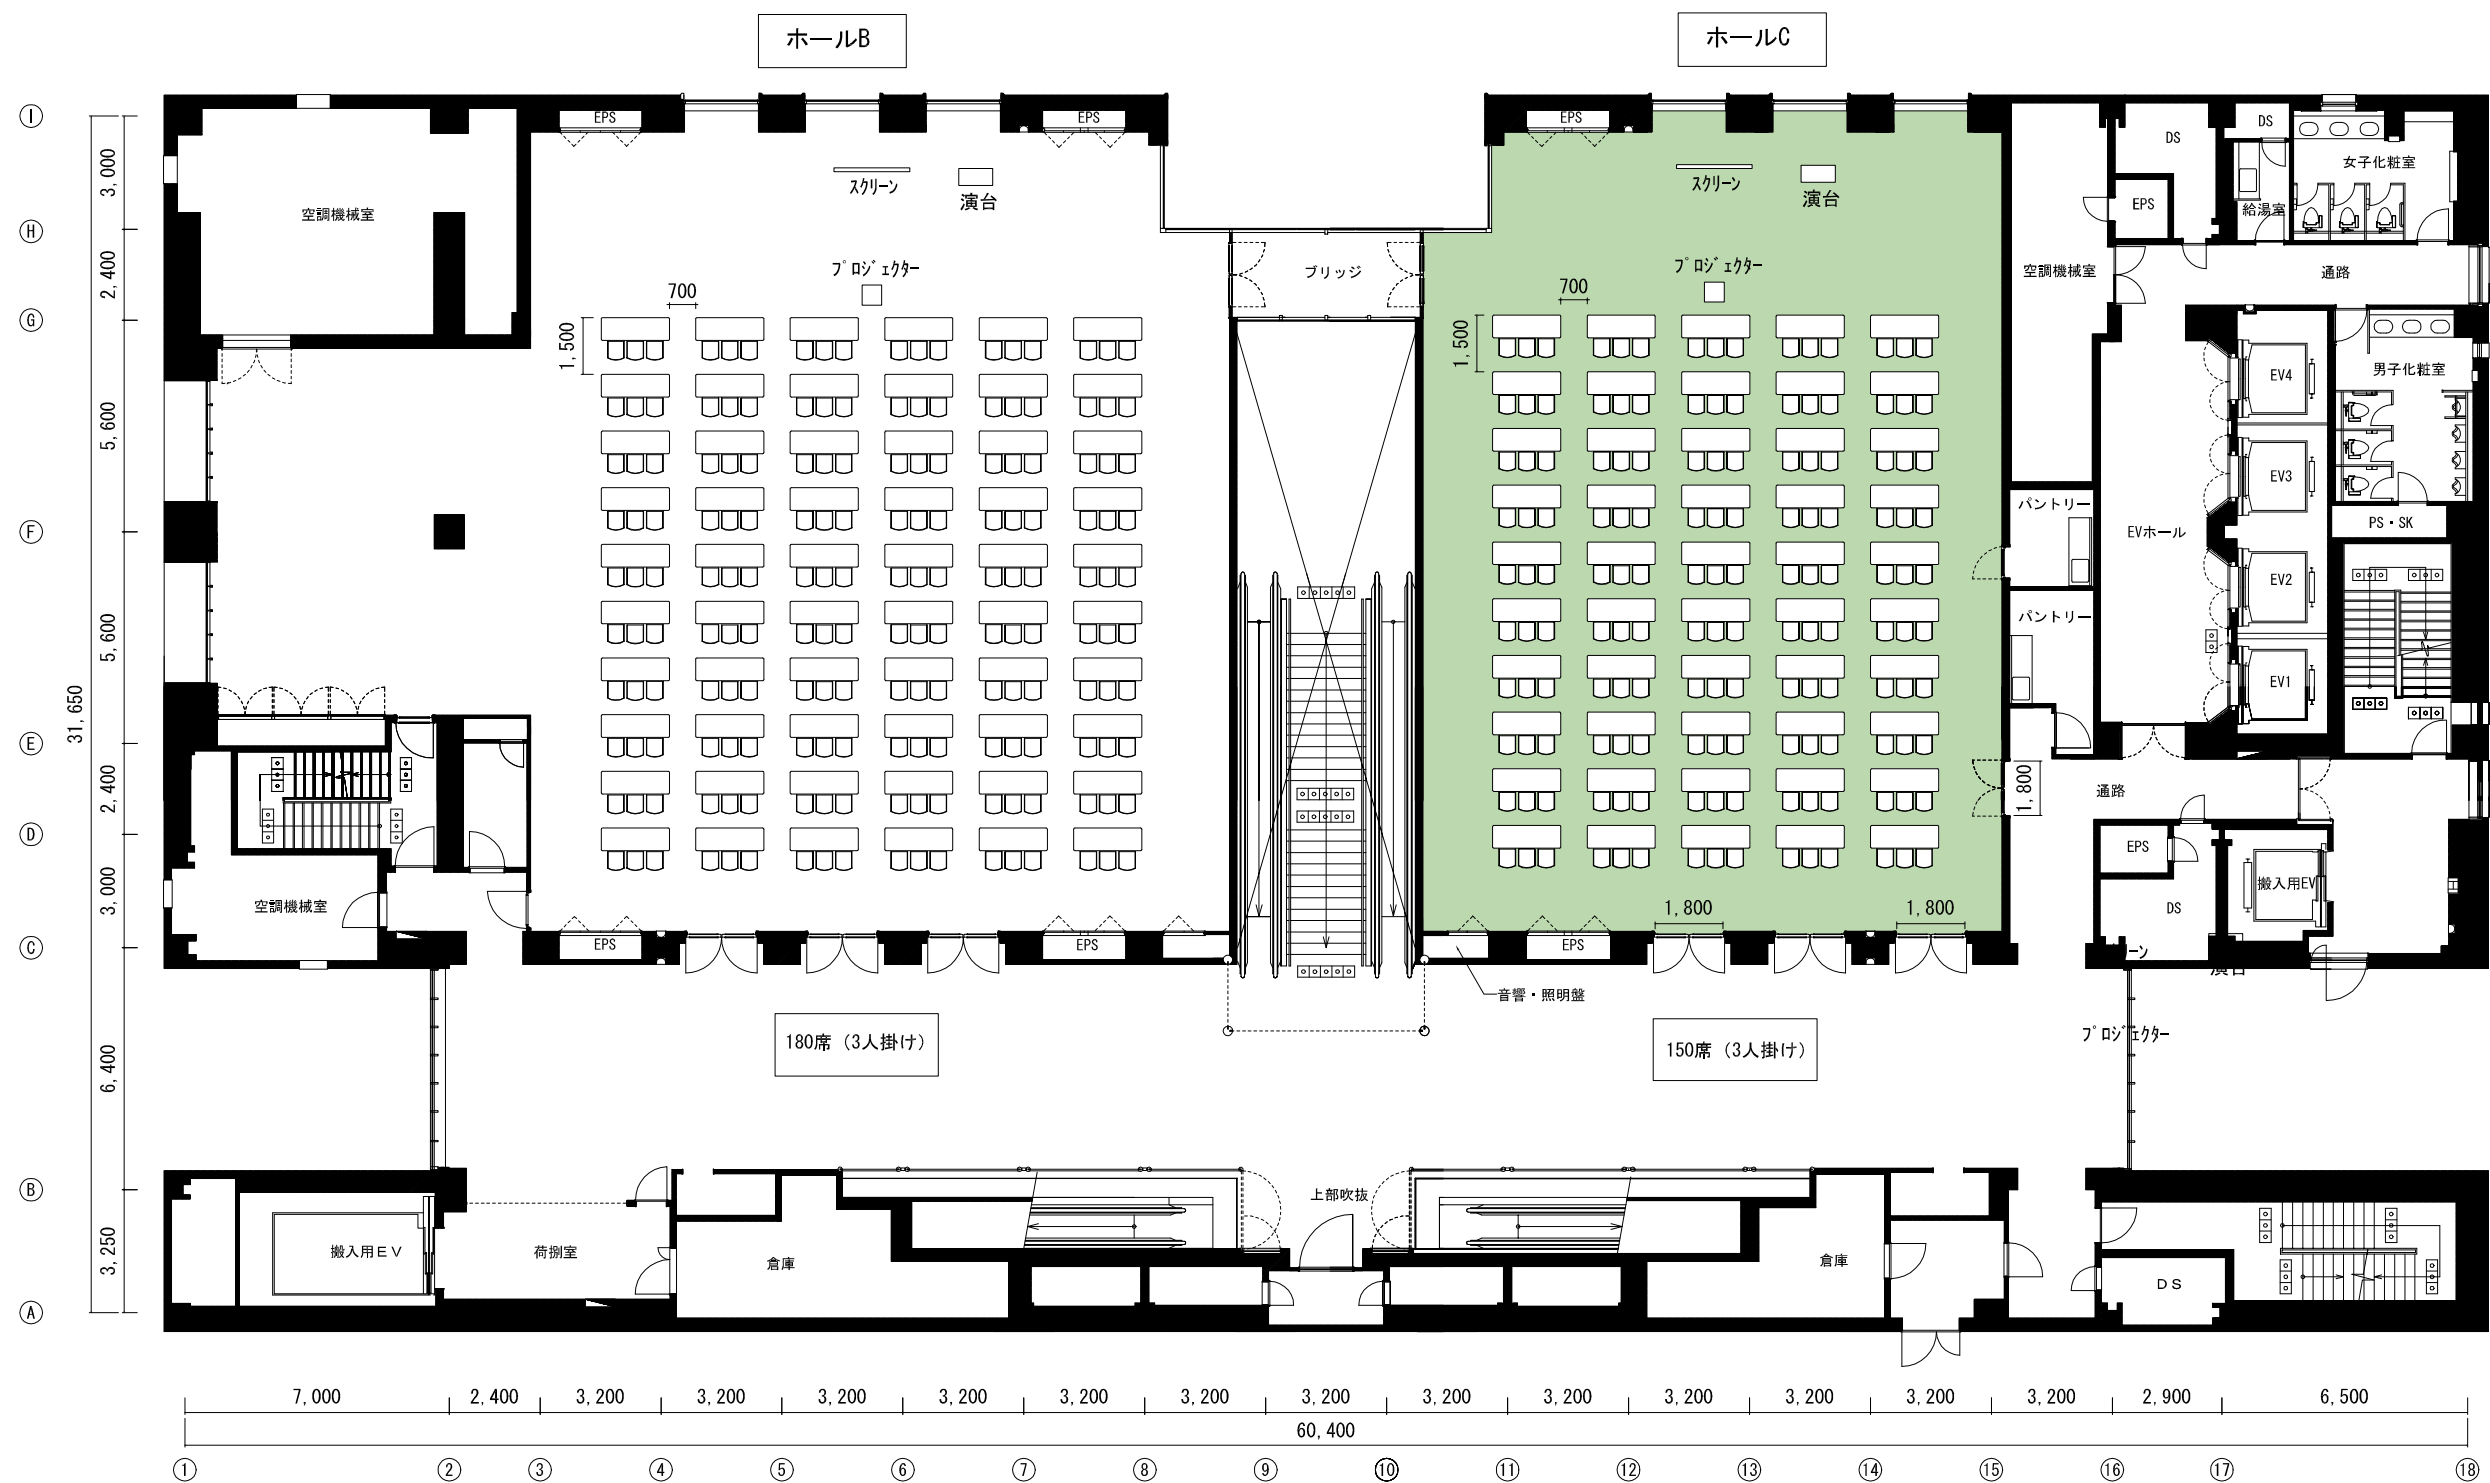

訂正項目	承認	SUNRISE Bldg. サンライズビル	作成年月日	名称	図面No.
			縮尺	1:200	
				スクール形式 (3名掛)	