


2f

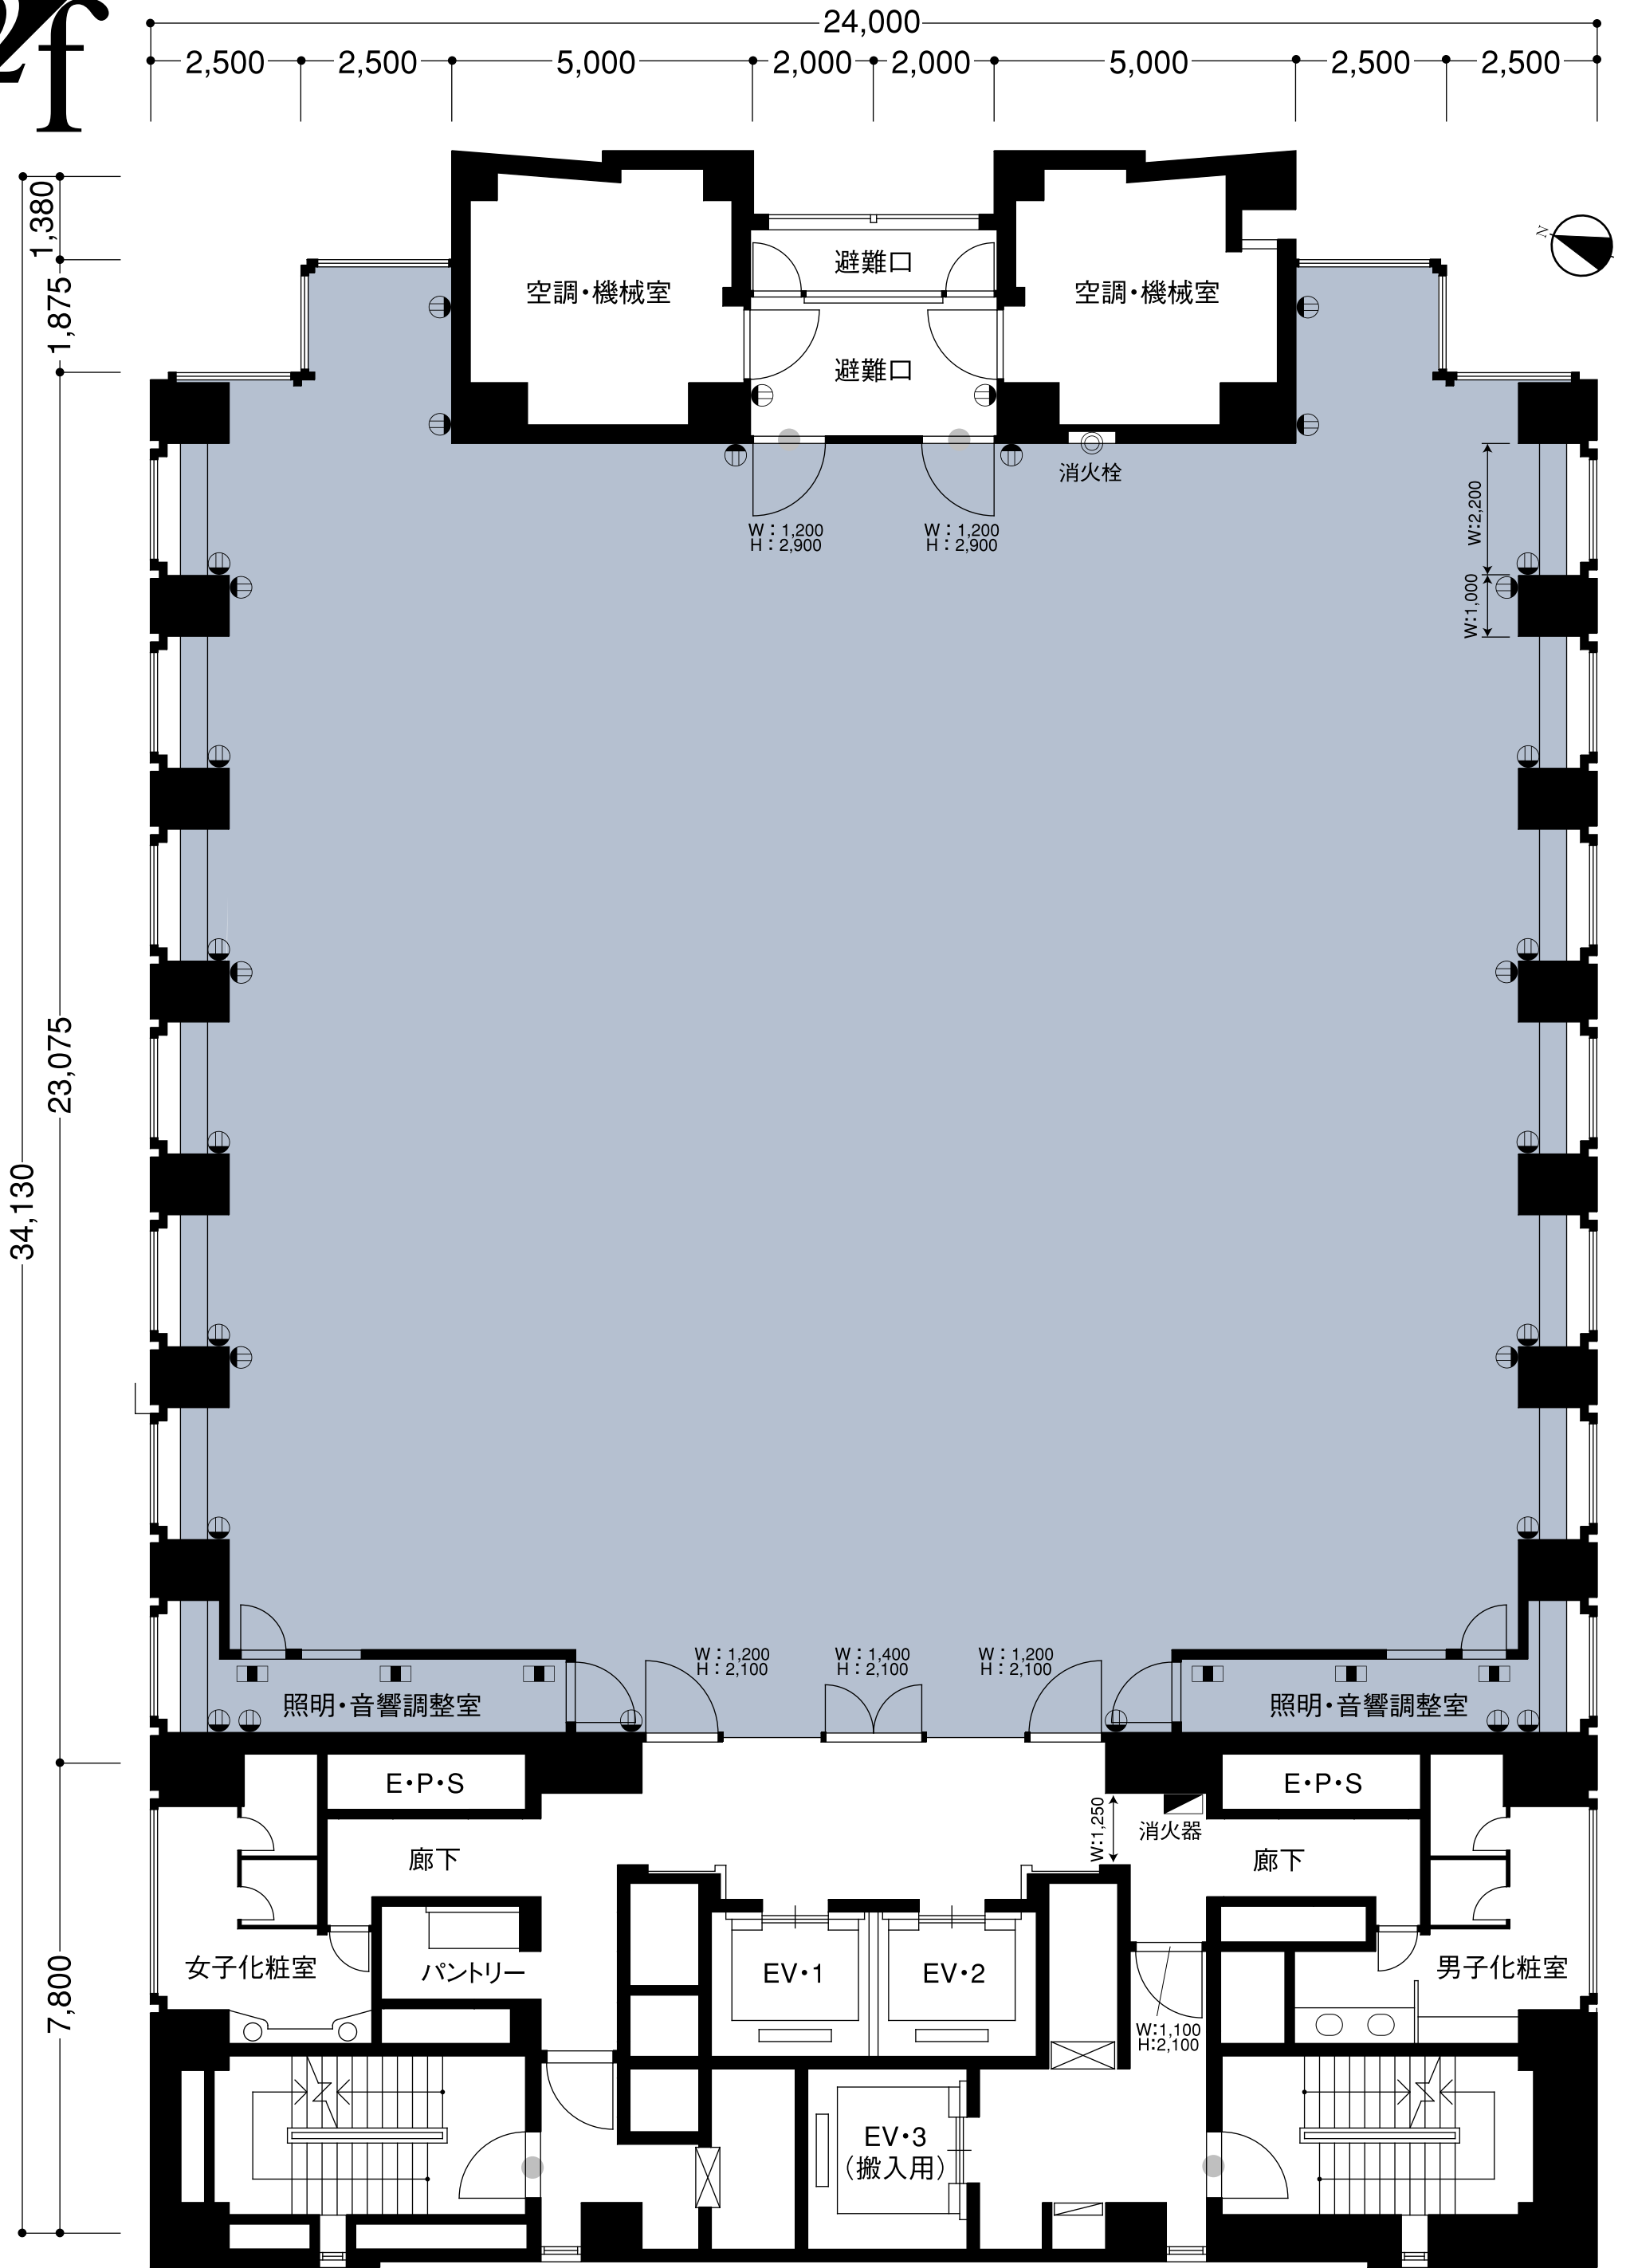

● コンセント ▲ 消火器 ◎ 消火栓 ● 非常口 ■ 床・電話コンセント

CLIENT	TITLE	DISPLAY COMPANY	PLACE	SCALE	SCHEDULE
			SUNRISE Bldg. サンライズビル	1/100	/ /