


## エキジビションホール

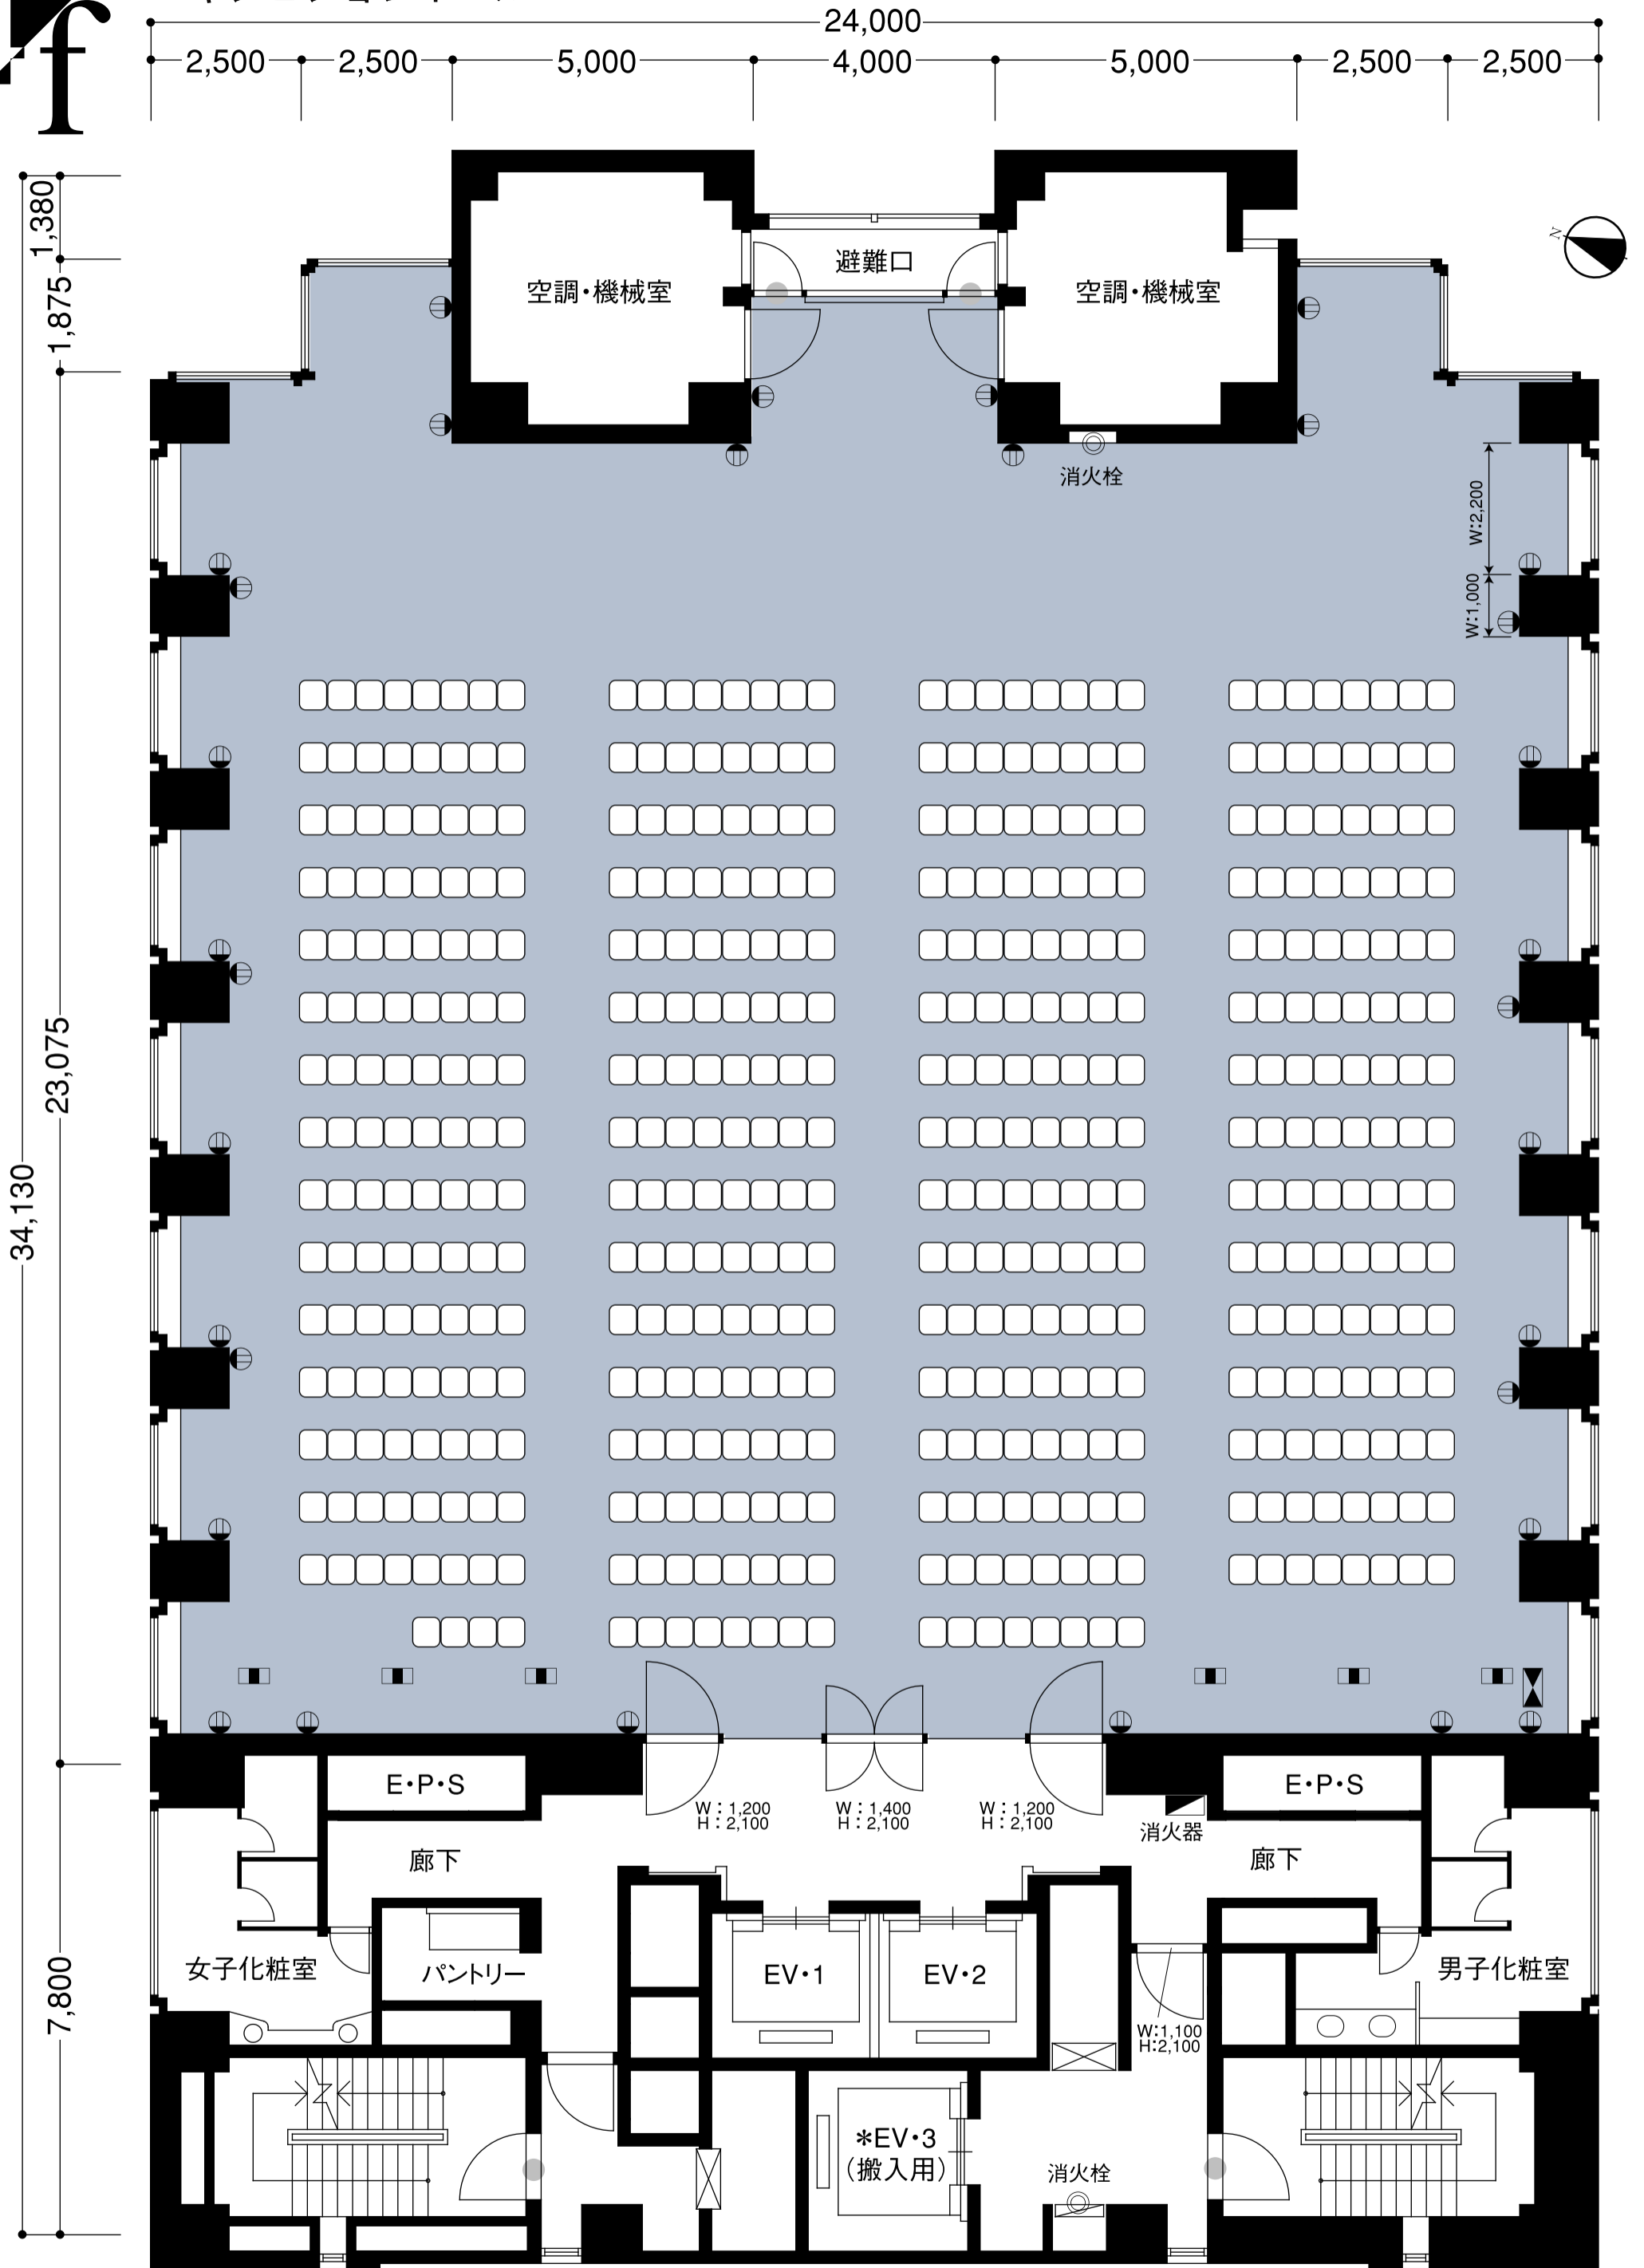

- コンセント
- 消火器
- ◎ 消火栓
- 非常口
- 床・電話コンセント
- 照明ダクト
- ◀▶ 音響ラック

CLIENT	TITLE	DISPLAY COMPANY	PLACE SUNRISE Bldg. サンライズビル	SCALE 1/100	SCHEDULE / /
--------	-------	-----------------	-----------------------------------	----------------	-----------------