


エキジビションホール

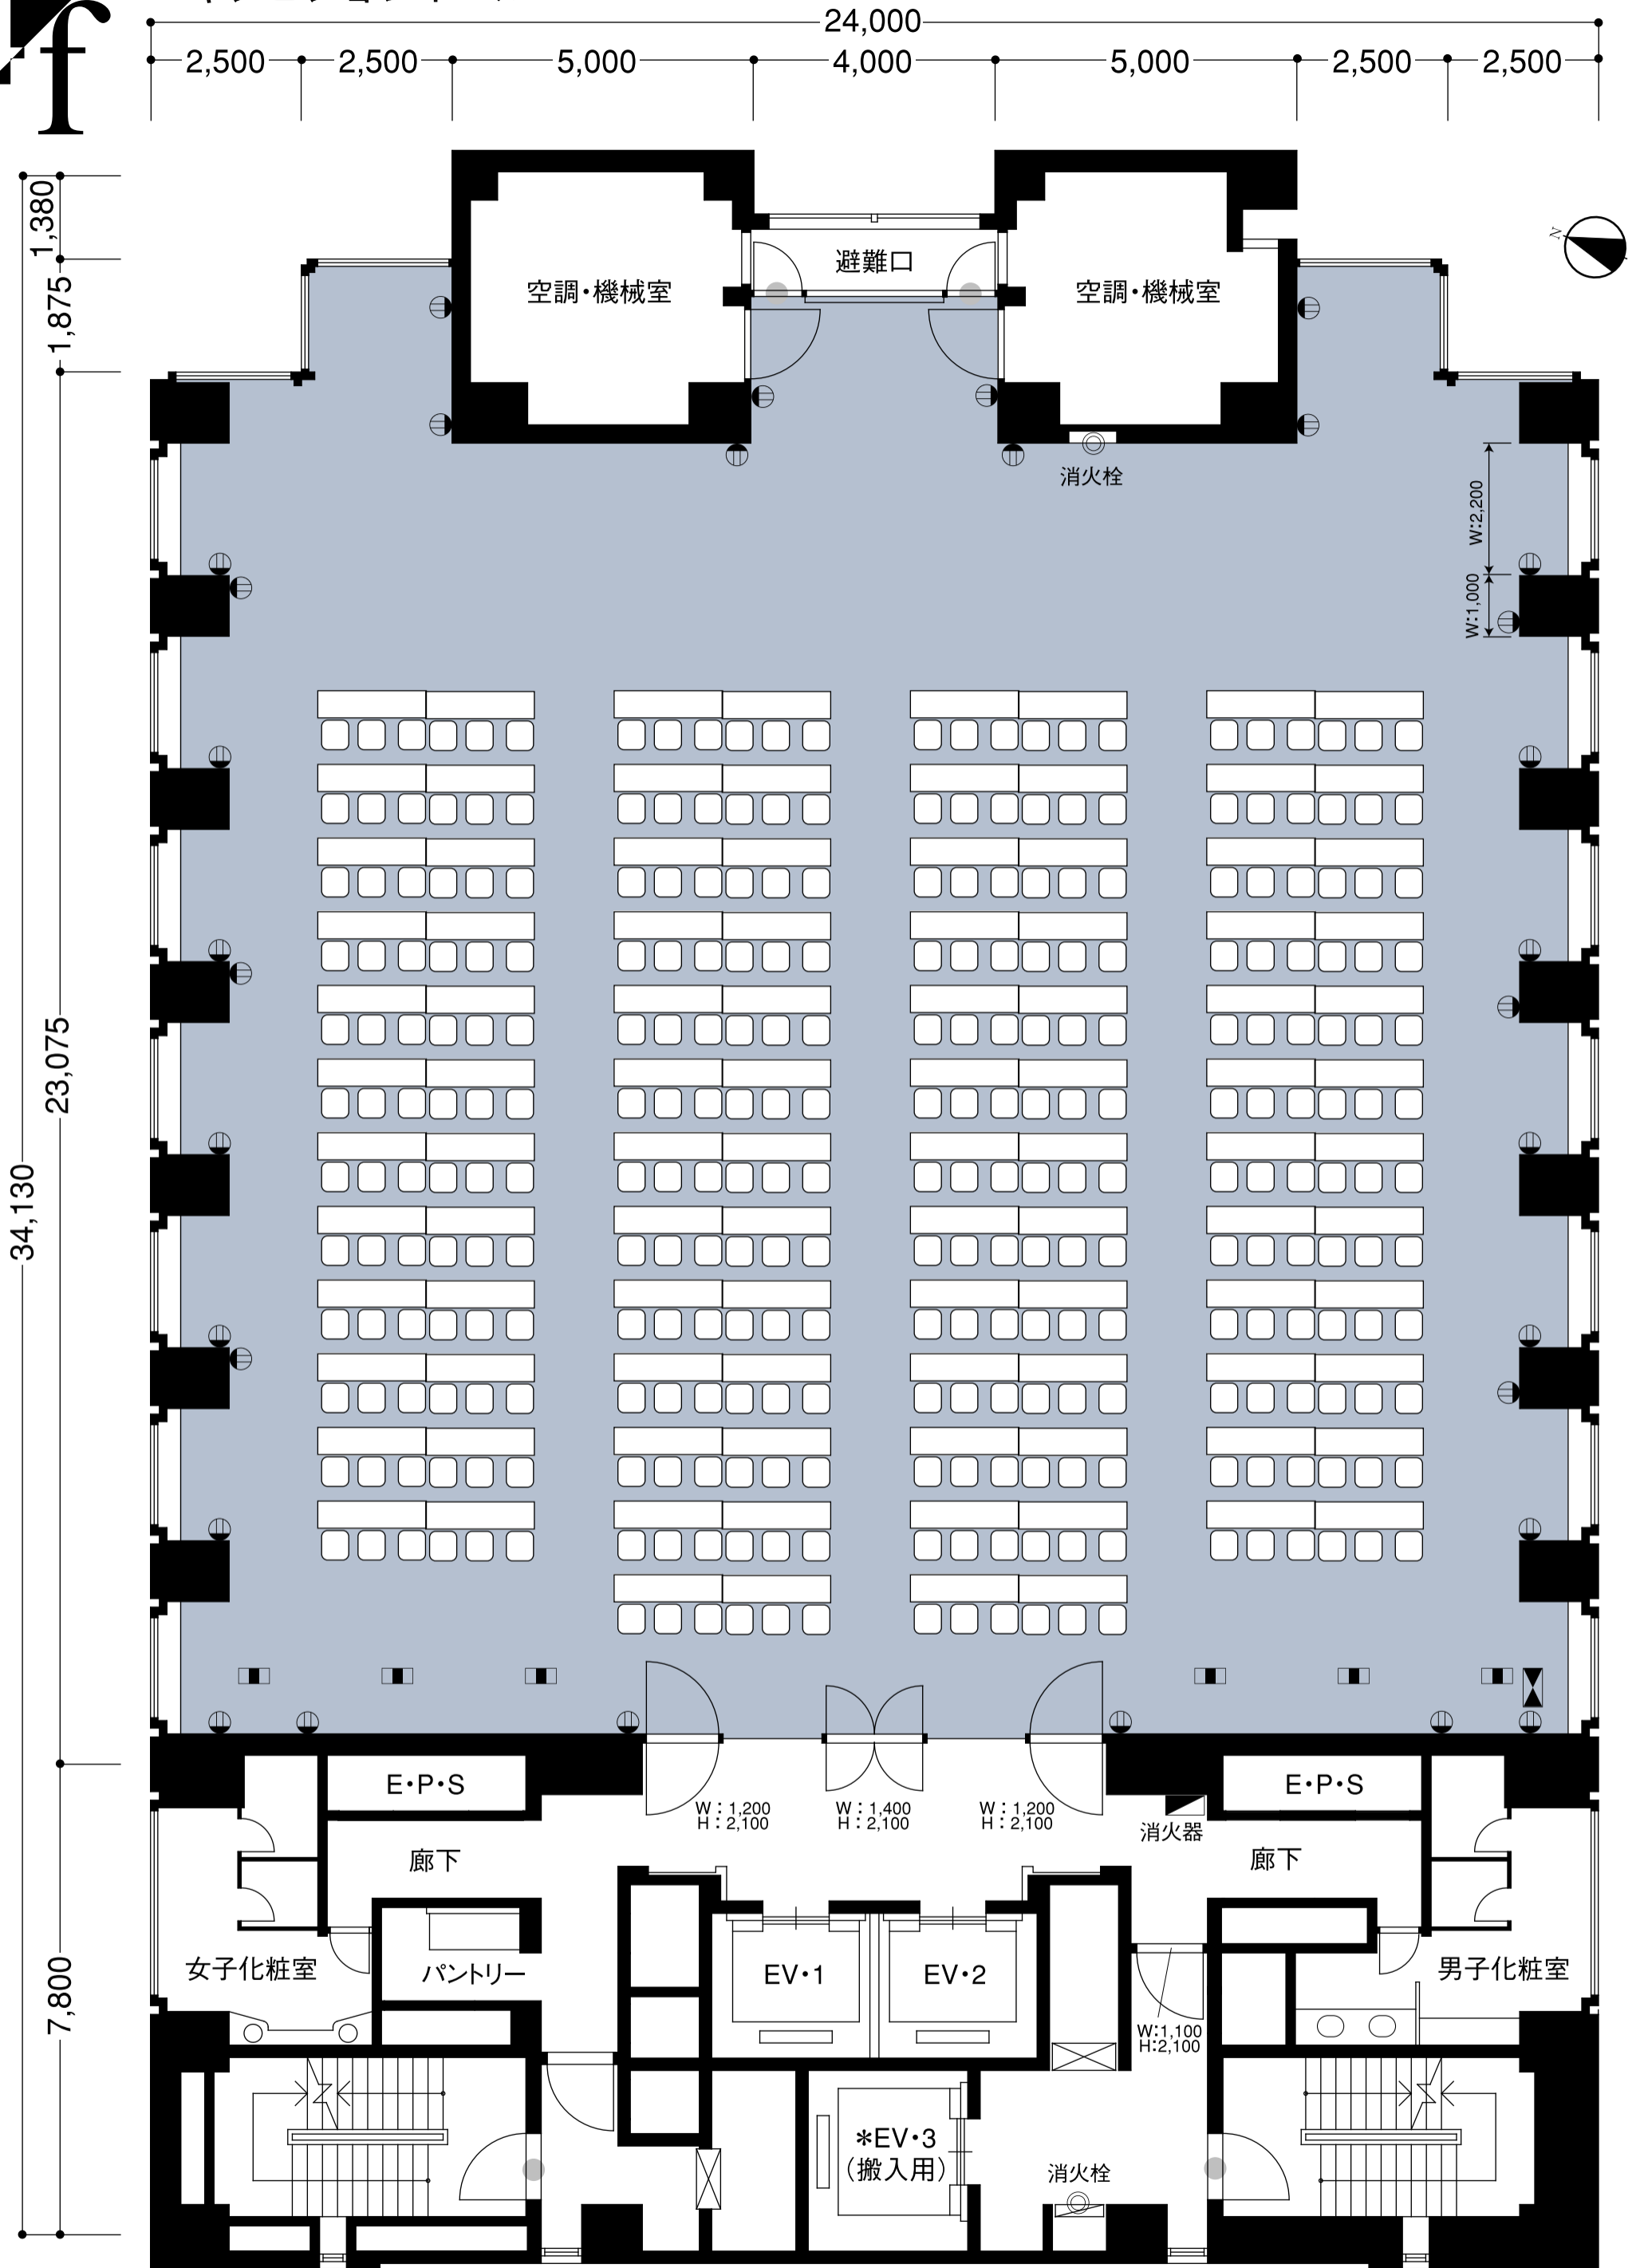

⊕ コンセント ▽ 消火器 ⊙ 消火栓 ● 非常口 ■ 床・電話コンセント --- 照明ダクト ◀▶ 音響ラック

CLIENT	TITLE	DISPLAY COMPANY	PLACE	SCALE	SCHEDULE
			SUNRISE Bldg. サンライズビル	1/100	/ /