


4f

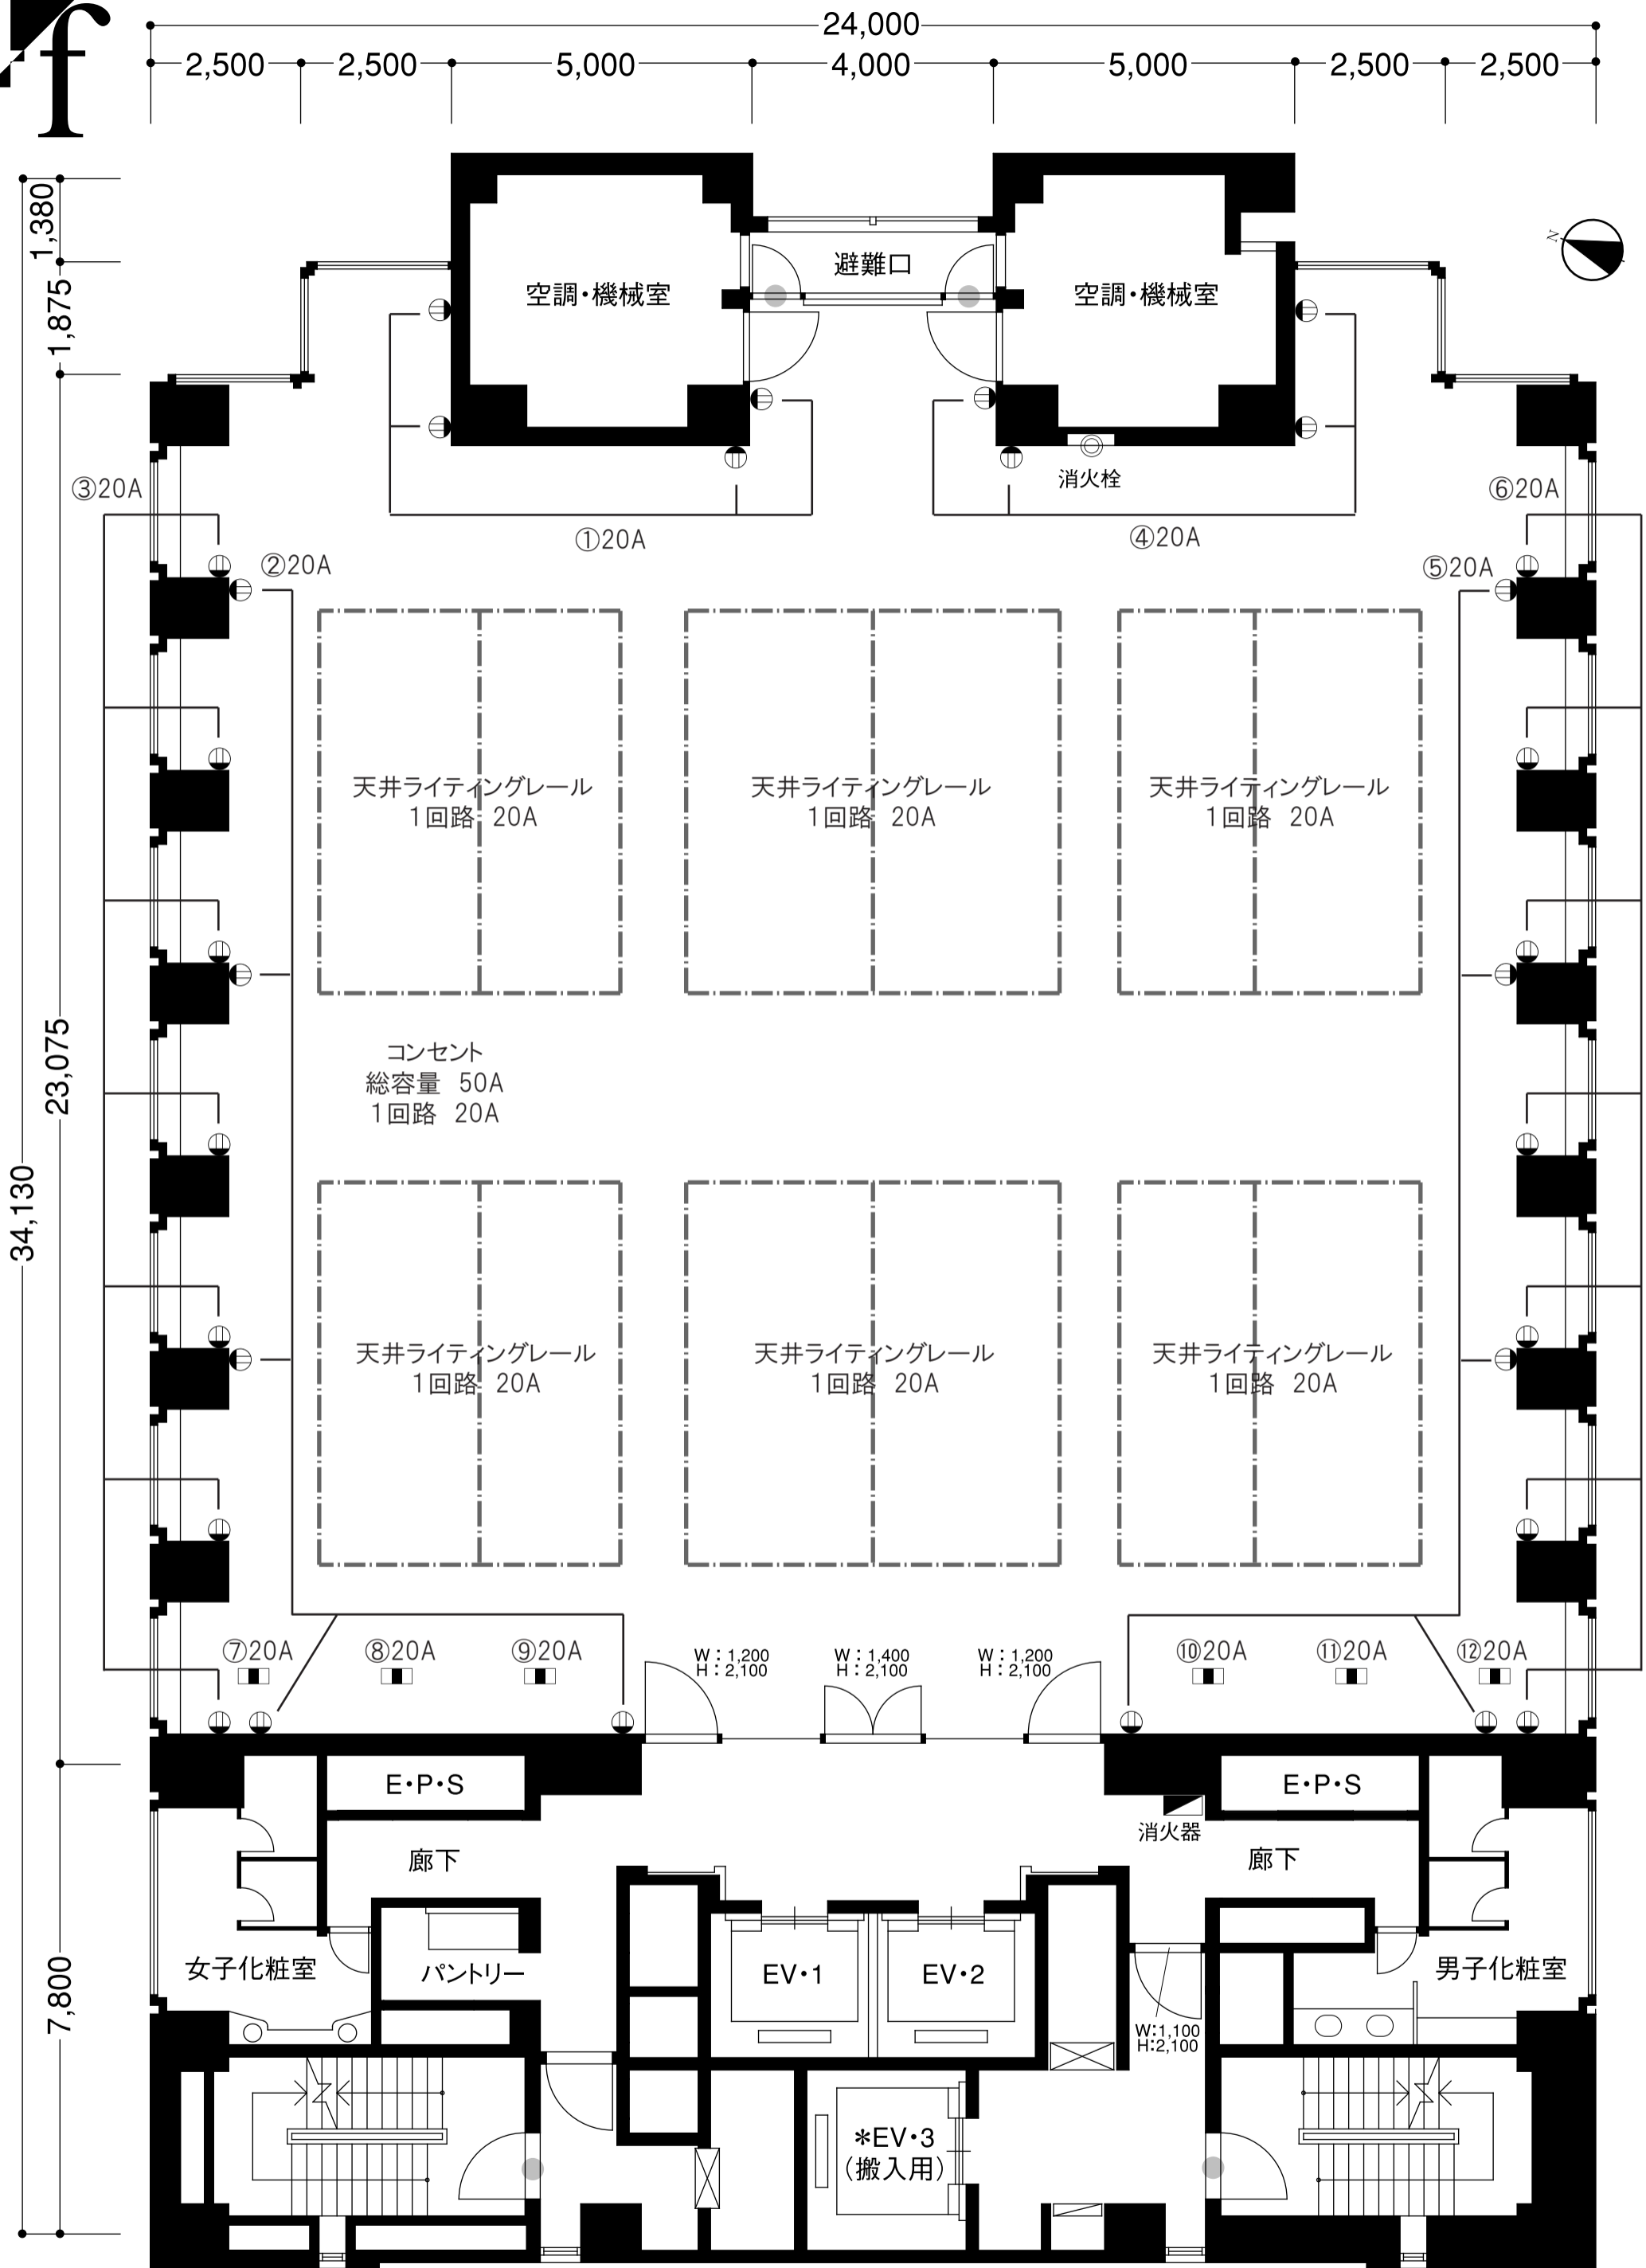

⊖ コンセント ▽ 消火器 ⊙ 消火栓 ● 非常口 ■ 床・電話コンセント - - - 照明ダクト

CLIENT	TITLE	DISPLAY COMPANY	PLACE	SCALE	SCHEDULE
			SUNRISE Bldg. サンライズビル	1/100	/ /