




コンベンションホール

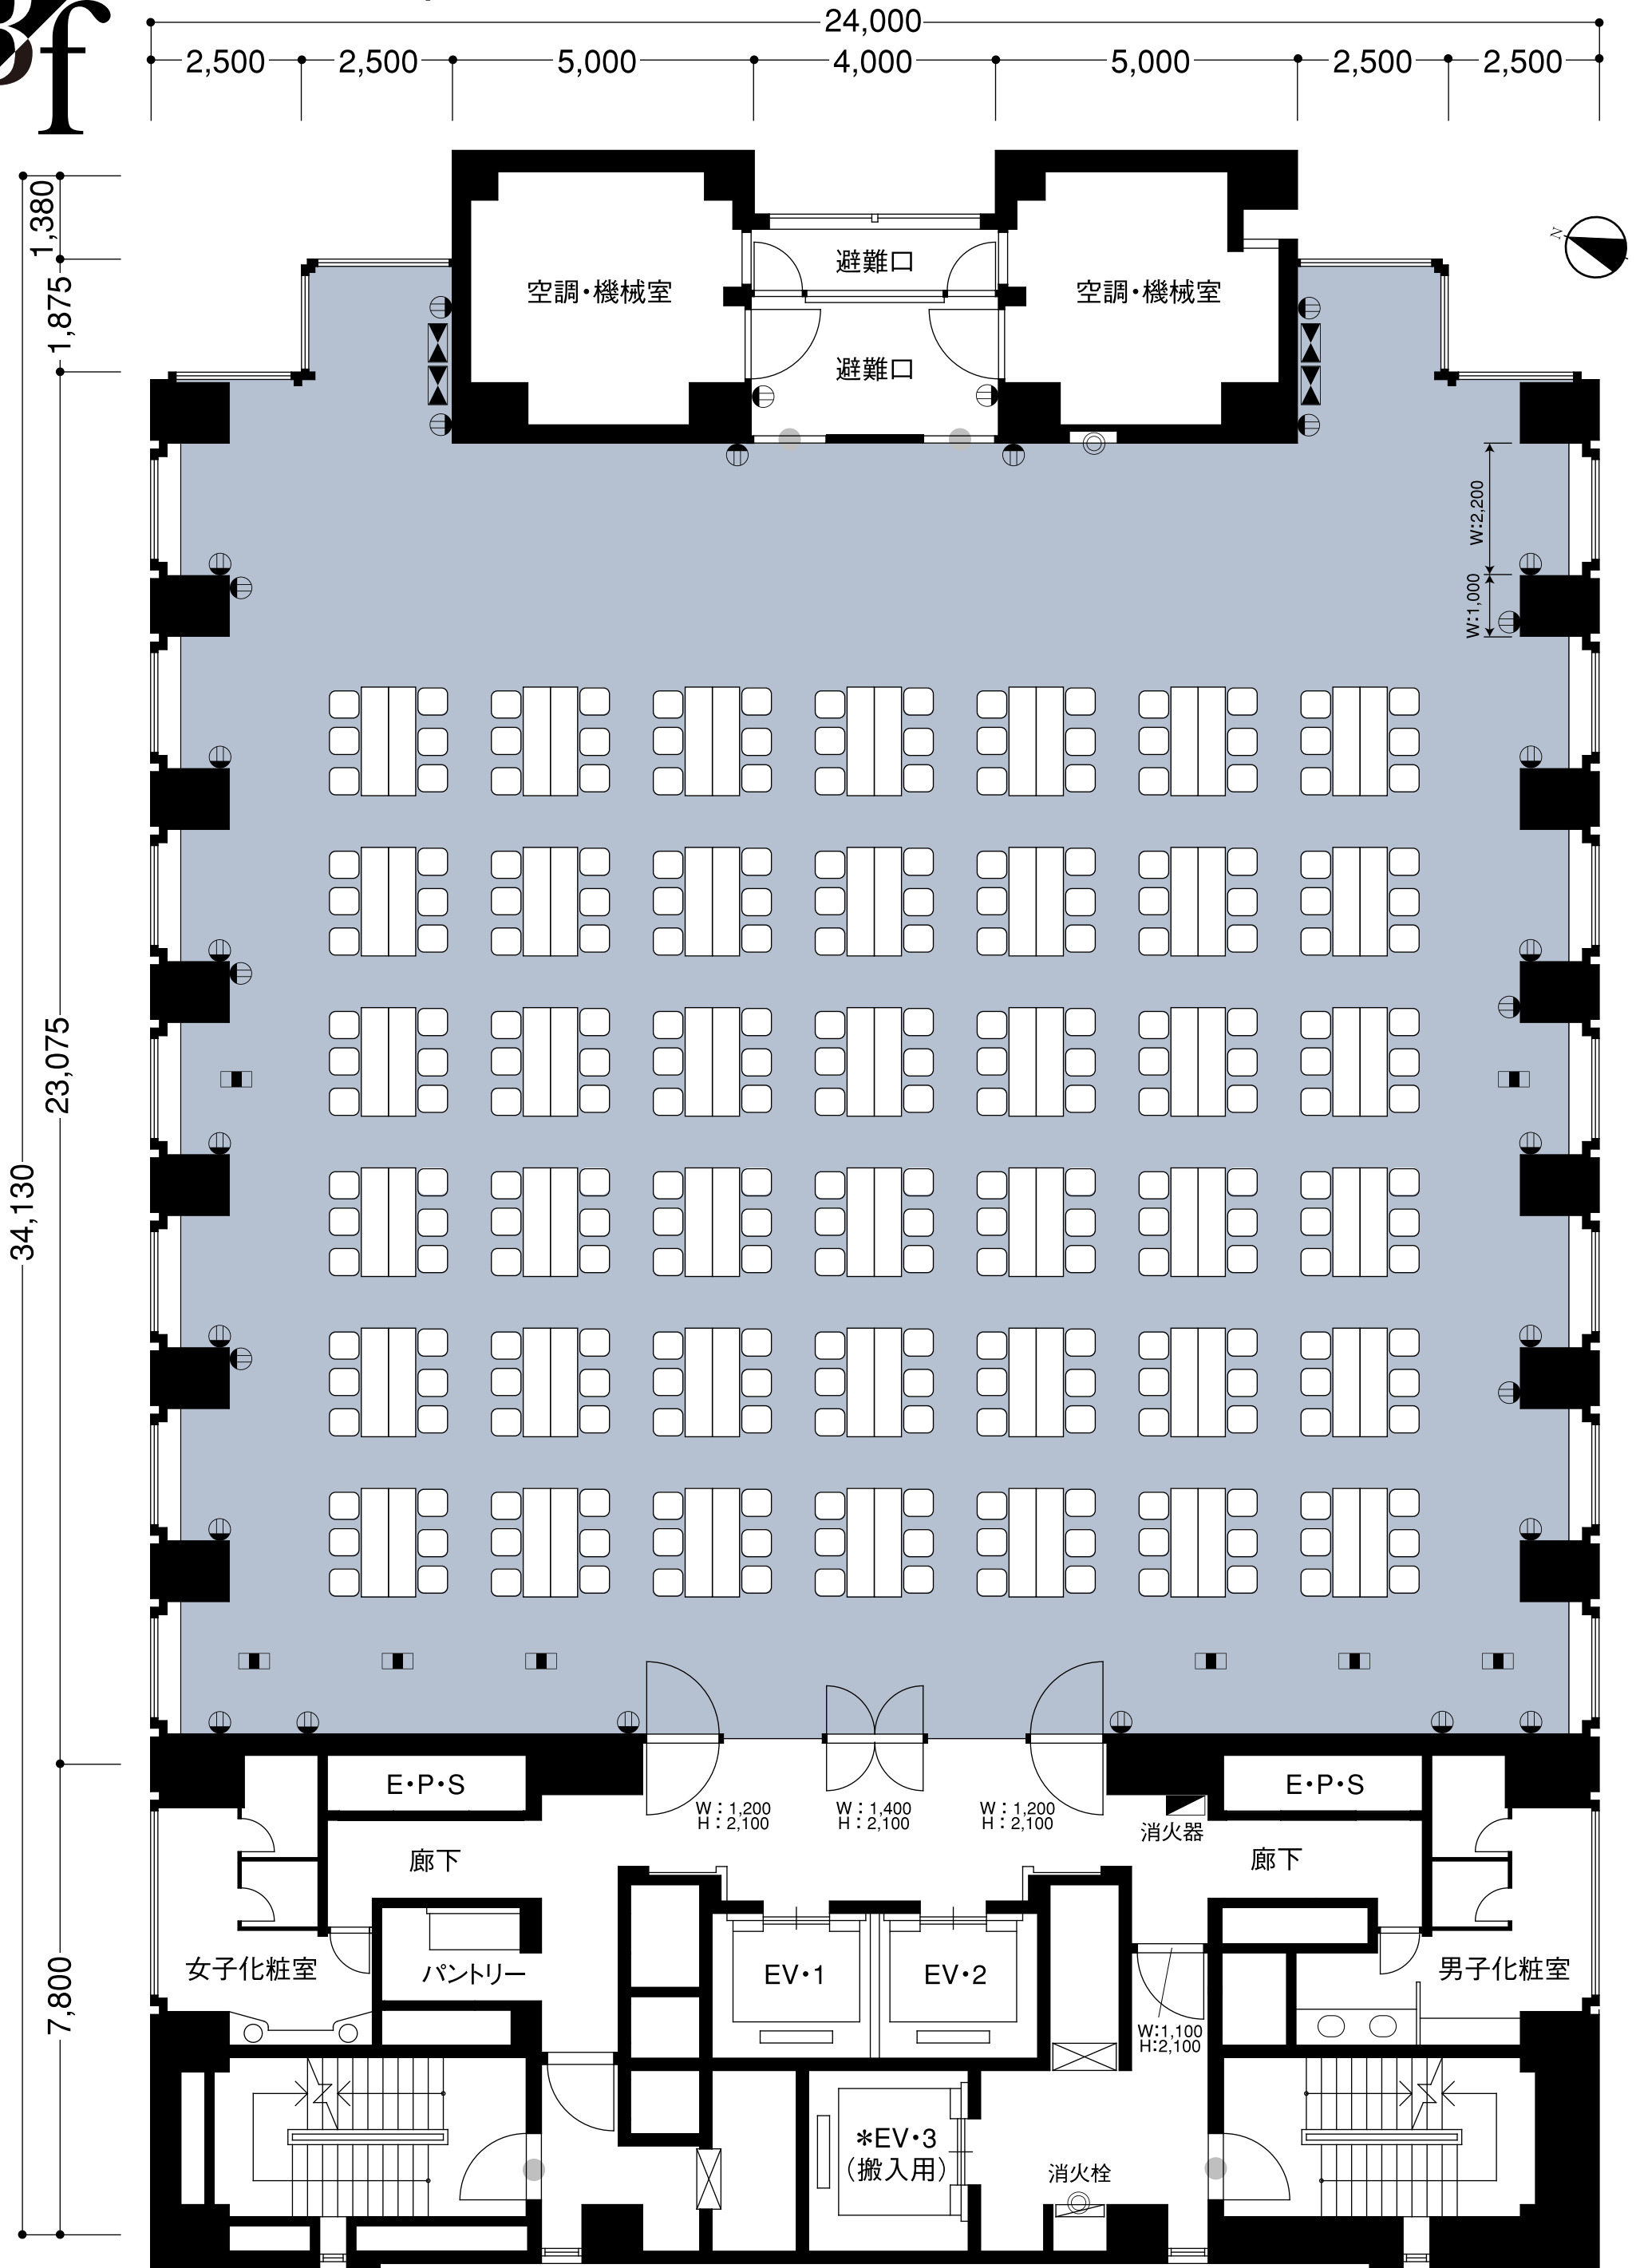

⊕ コンセント
 ▽ 消火器
 ⊙ 消火栓
 ● 非常口
 ■ 床・電話コンセント
 --- 照明ダクト
 ≡ 音響ラック

CLIENT	TITLE	DISPLAY COMPANY	PLACE	SCALE	SCHEDULE
			SUNRISE Bldg. サンライズビル	1/100	/ /