


2f

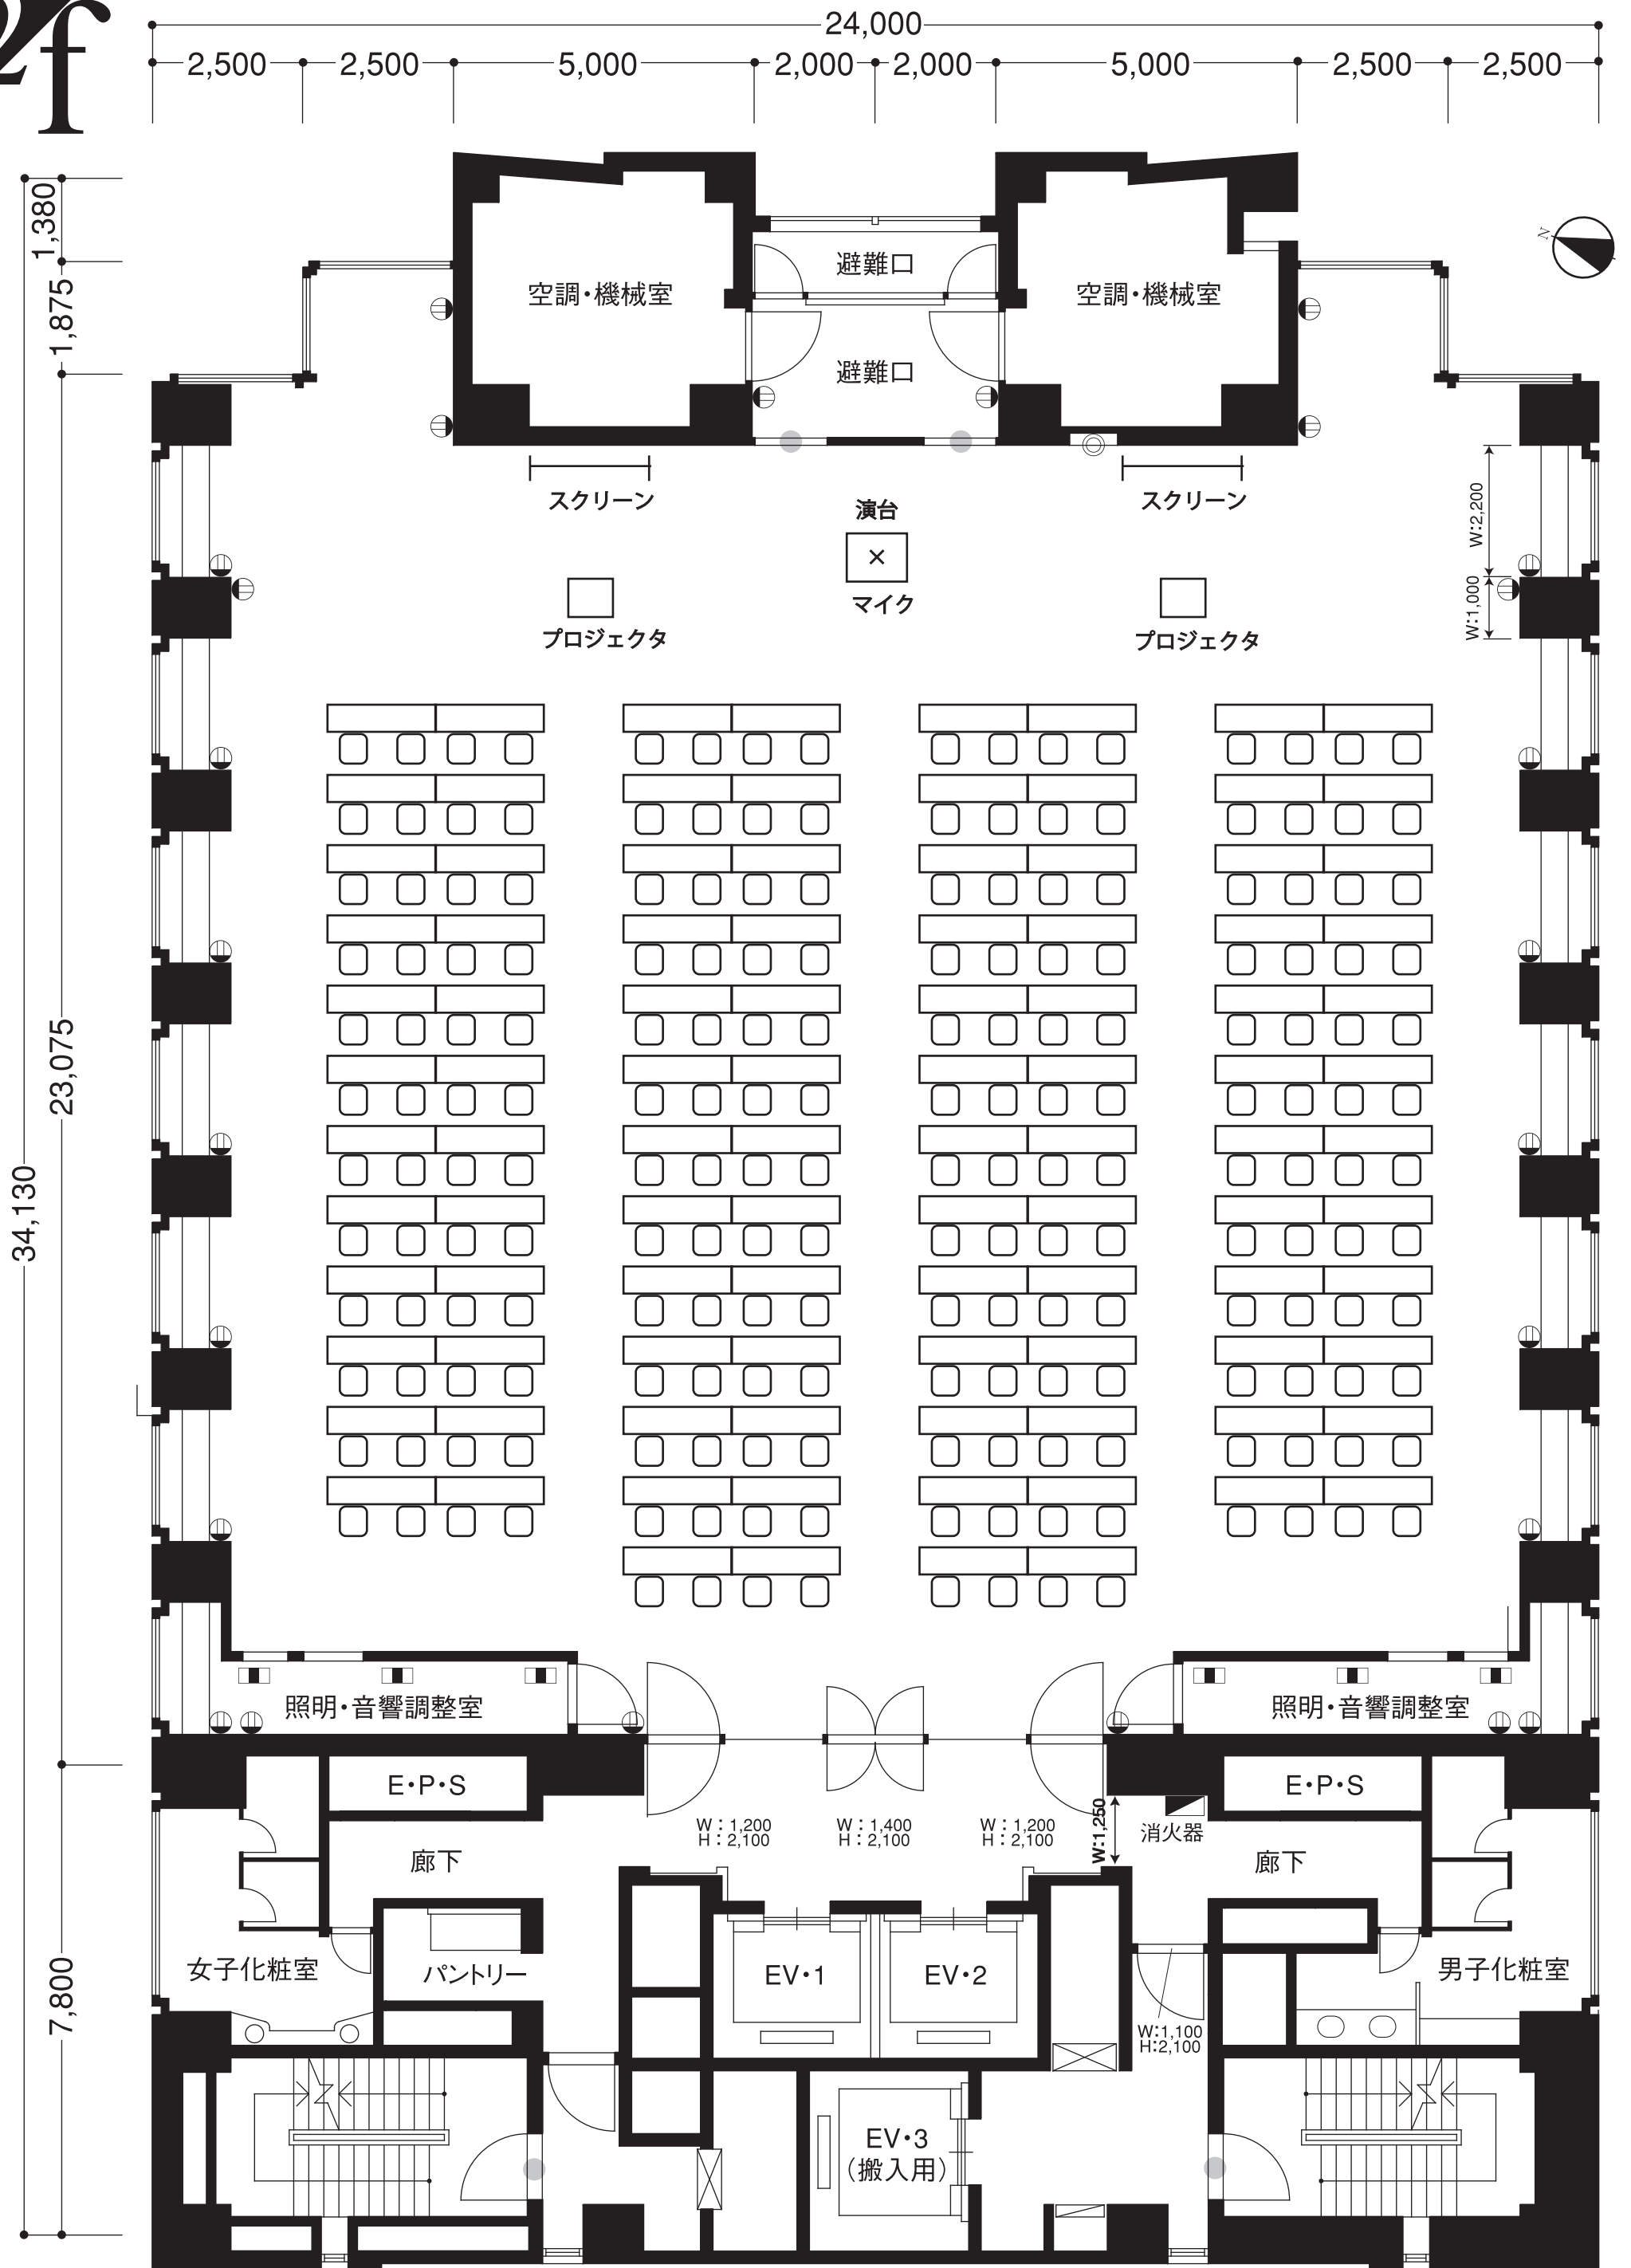

⊕ コンセント  
 ▣ 消火器  
 ⊙ 消火栓  
 ● 非常口  
 ▣ 床・電話コンセント

CLIENT	TITLE	DISPLAY COMPANY	PLACE	SCALE	SCHEDULE
			SUNRISE Bldg. サンライズビル	1/100	/ /