


回路No.	分電盤	負荷名称	リモコンセクタ	点滅名称
5	照明①	1	スポット⑩	スポット付大3台、小6台
6	照明②	2	DL 14	LED100W相当5台、60W相当4台、スポット4台
7	照明③	3	DL 5	LED100W相当5台、60W相当5台
8	照明④	4	DL 6	LED100W相当5台、60W相当5台
9	照明⑤	5	DL 2	LED100W相当5台、60W相当5台
10	照明⑥	6	シーメス B	シーメス付大4台、小6台
11	照明⑦	7	DL 10	LED100W相当5台、60W相当5台
12	照明⑧	8	DL 1	LED100W相当4台、60W相当9台
13	照明⑨	9	DL 4	LED100W相当5台、60W相当5台
14	照明⑩	10	DL 8	LED100W相当4台、60W相当9台
15	照明⑪	11	シーメス E	シーメス付大3台、小6台
16	照明⑫	12	DL 3	LED100W相当5台、60W相当5台
17	照明⑬	13	シーメス C	シーメス付大3台、小6台
18	照明⑭	14	DL 1	LED100W相当5台、60W相当5台
19	照明⑮	15	シーメス D	シーメス付大3台、小6台
20	照明⑯	16	シーメス A	シーメス付大3台、小6台
21	照明⑰	17	シーメス F	シーメス付大3台、小6台
22	照明⑱	18	DL 9	LED100W相当5台、60W相当5台
23	照明⑲	19	DL 12	LED100W相当5台、60W相当5台
24	照明⑳	20	DL 11	LED100W相当5台、60W相当5台
25	照明㉑	21	スポット④	スポット付大3台、小6台
26	照明㉒	22	スポット⑩	スポット付大3台、小6台
27	照明㉓	23	スポット⑤	スポット付大3台、小6台
28	照明㉔	24	DL 13	LED100W相当5台、60W相当5台
29	照明㉕	25	スポット②	スポット付大4台、小6台
30	照明㉖	26	スポット⑥	スポット付大3台、小6台
31	照明㉗	27	スポット⑪	スポット付大3台、小6台
32	照明㉘	28	スポット③	スポット付大3台、小6台
33	照明㉙	29	DL 7	LED100W相当5台、60W相当4台、スポット小4台
34	照明㉚	30	予備	
35	照明㉛	31	予備	
36	照明㉜	32	予備	

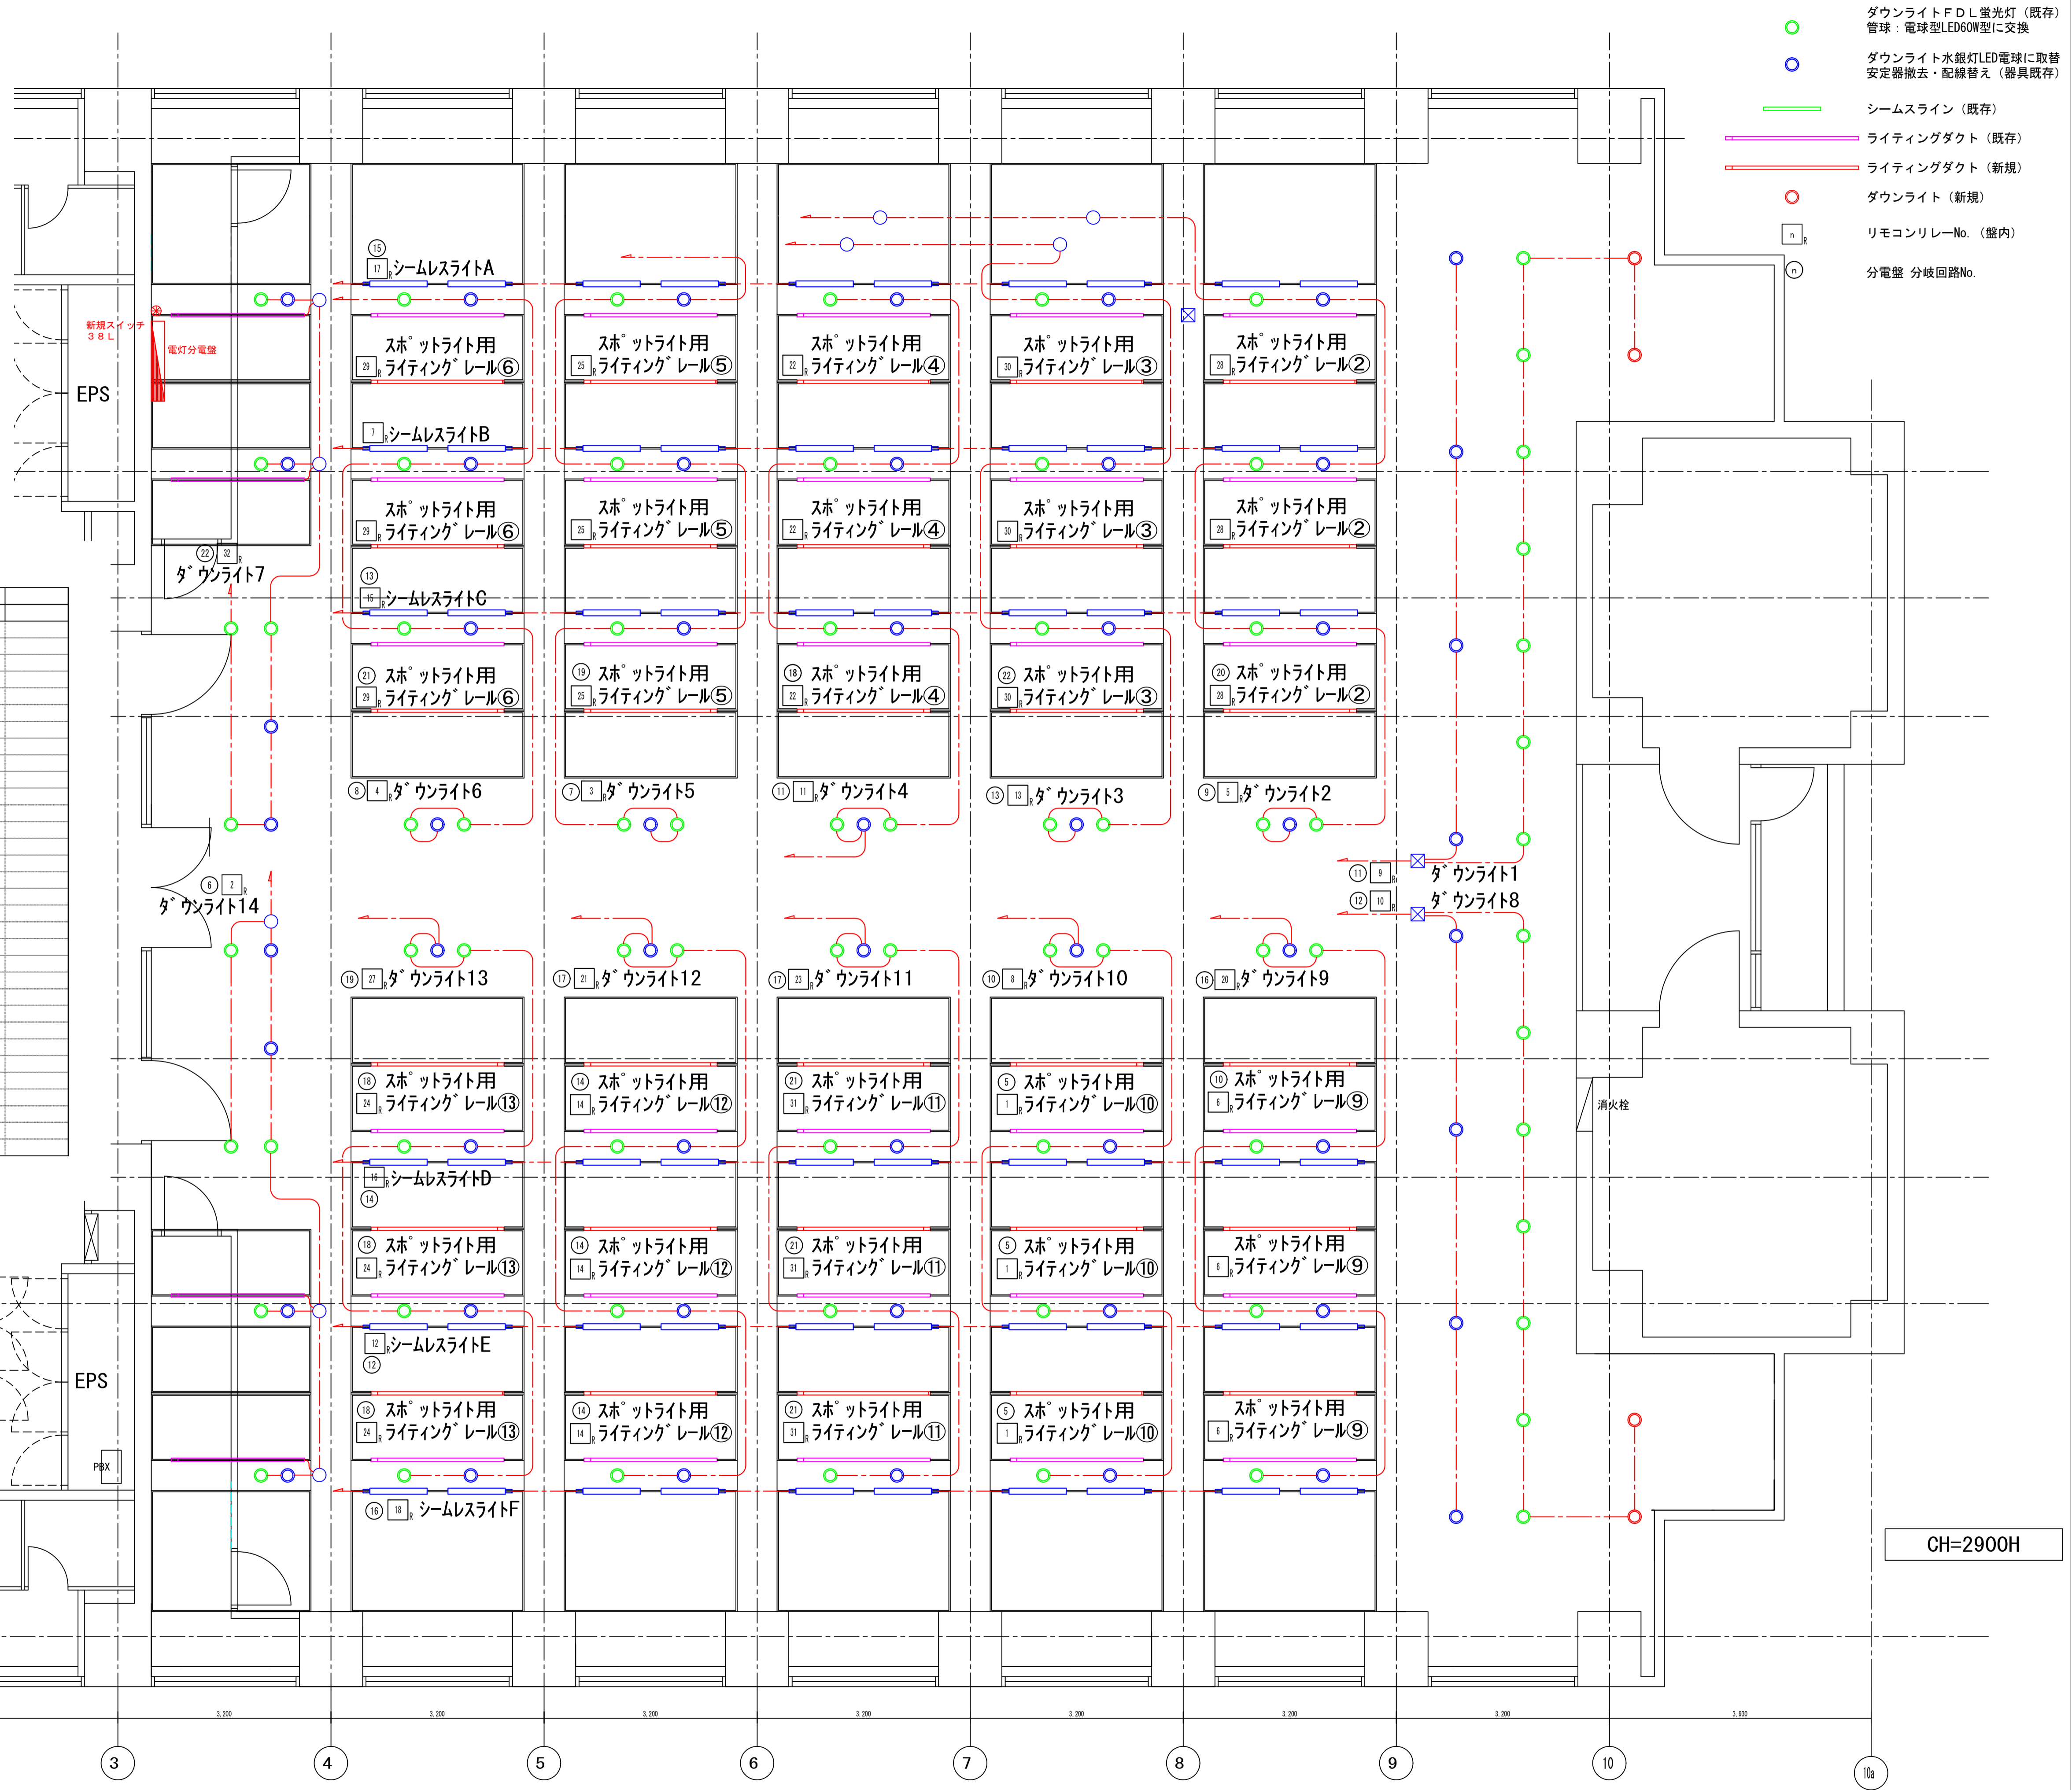

- ダウンライト FDL 蛍光灯 (既存)
- 管球: 電球型LED60W型に交換
- ダウンライト水銀灯LED電球に取替
- 安定器撤去・配線替え (器具既存)
- シームライン (既存)
- ライティングダクト (既存)
- ライティングダクト (新規)
- ダウンライト (新規)
- リモコンリレーNo. (盤内)
- 分電盤 分岐回路No.

